

XUNTA DE GALICIA
Aprobado definitivamente por Orde da Conselleira
de Medio Ambiente e Ordenación do Territorio

de data **09 XAN. 2018**



A xefa do servizo de Planificación
Urbanística:

Lucía Linares Yáñez
Lucía Linares Yáñez






DILIXENCIA.- Para facer constar que o presente documento forma parte do PXOM de Frades, aprobado provisionalmente por este Concello en Sesión Plenaria celebrada o día 12 de setembro de 2017. Frades, 18 de setembro de 2017. A Secretaria do Concello de Frades.

Asdo.: Carmen Gómez Otero.

**ANEXO VIII DA MEMORIA. PLANOS DE XUSTIFICACIÓN DA CONSOLIDACIÓN
EDIFICATORIA**



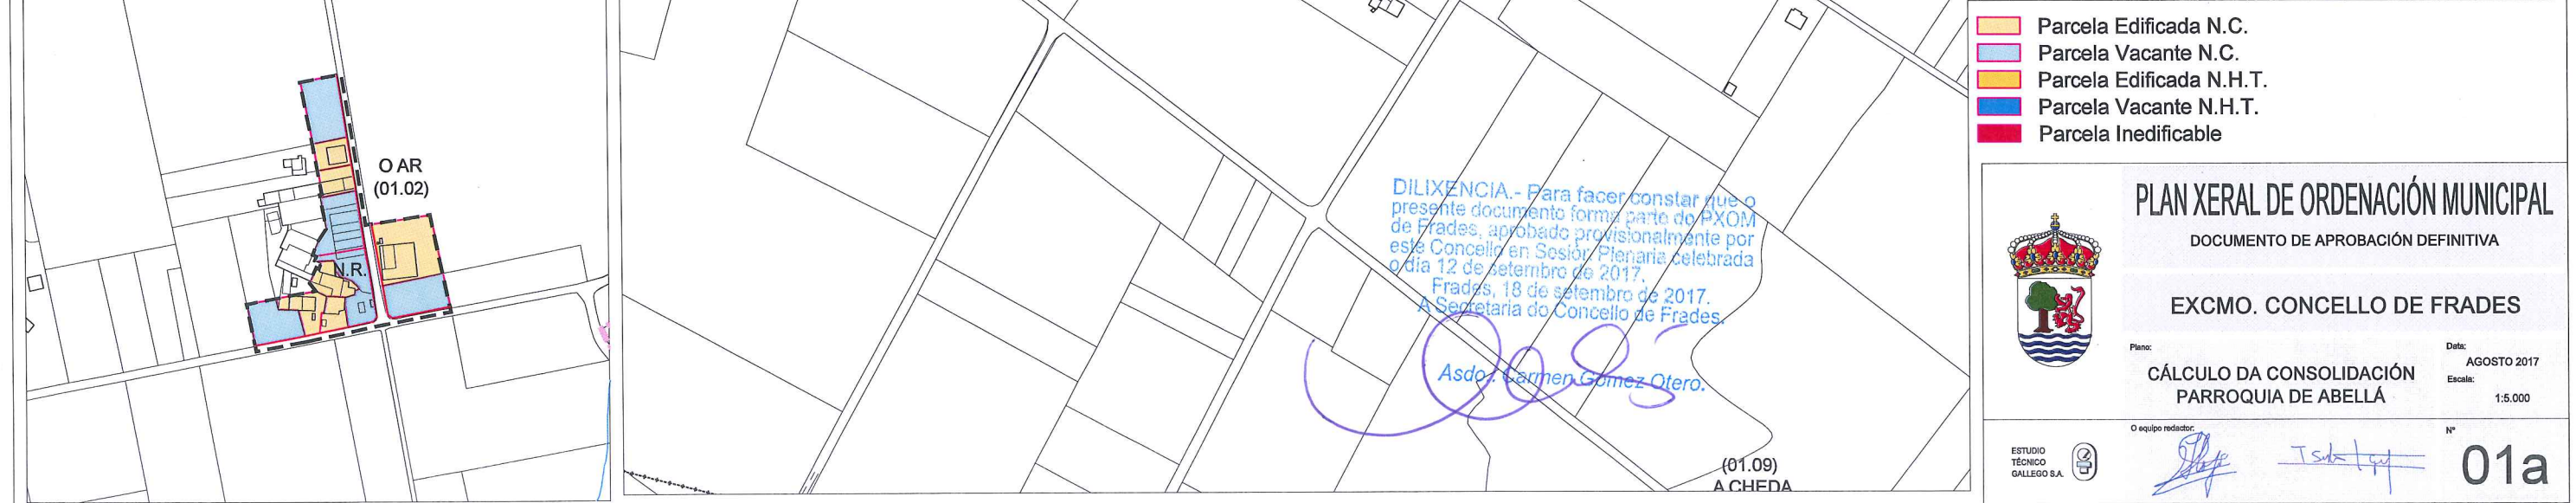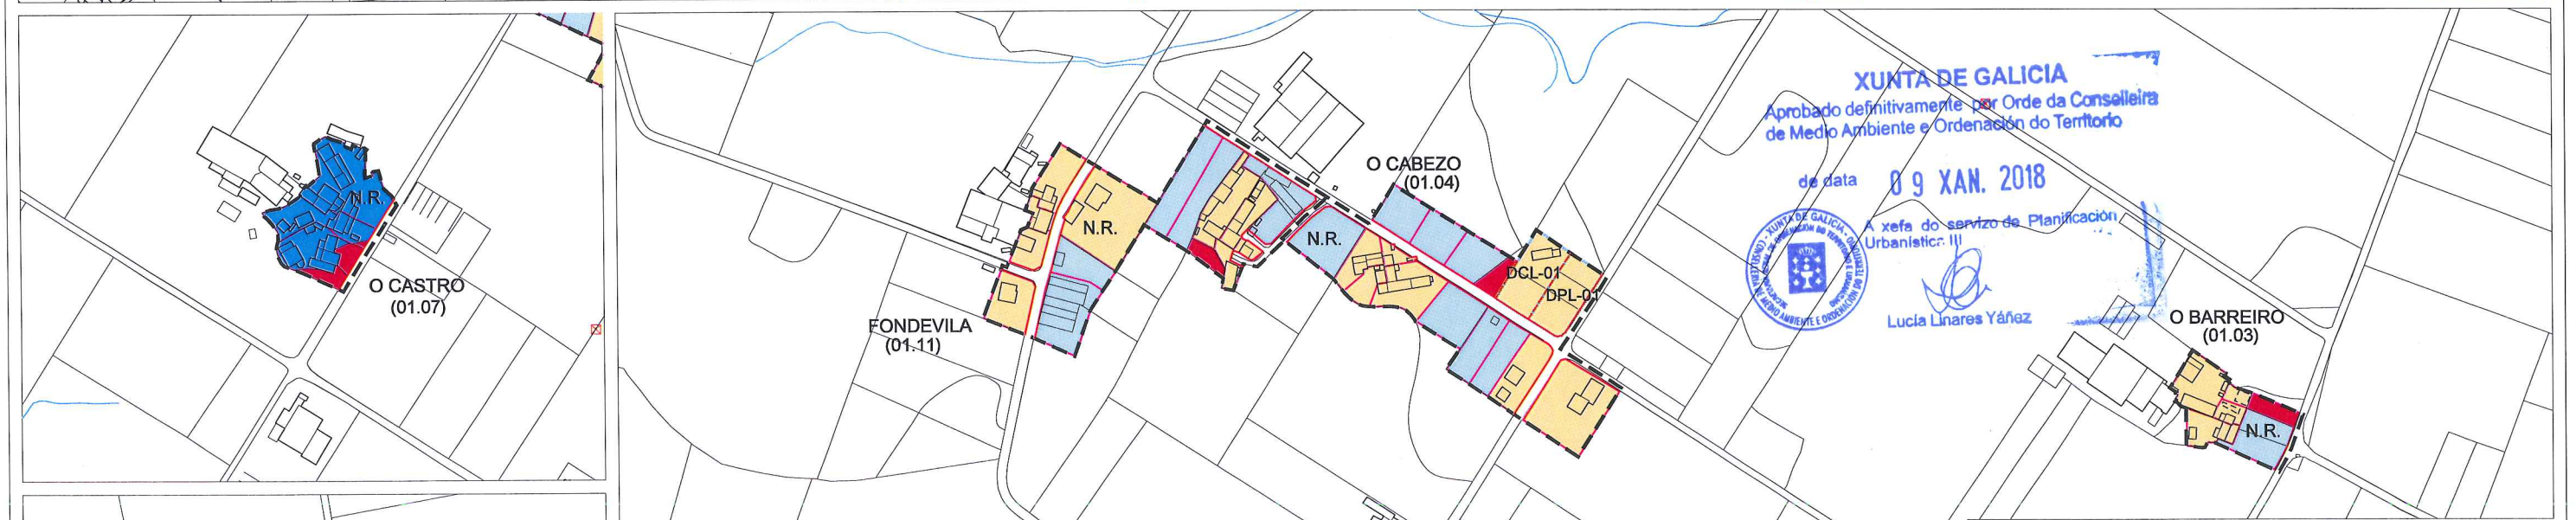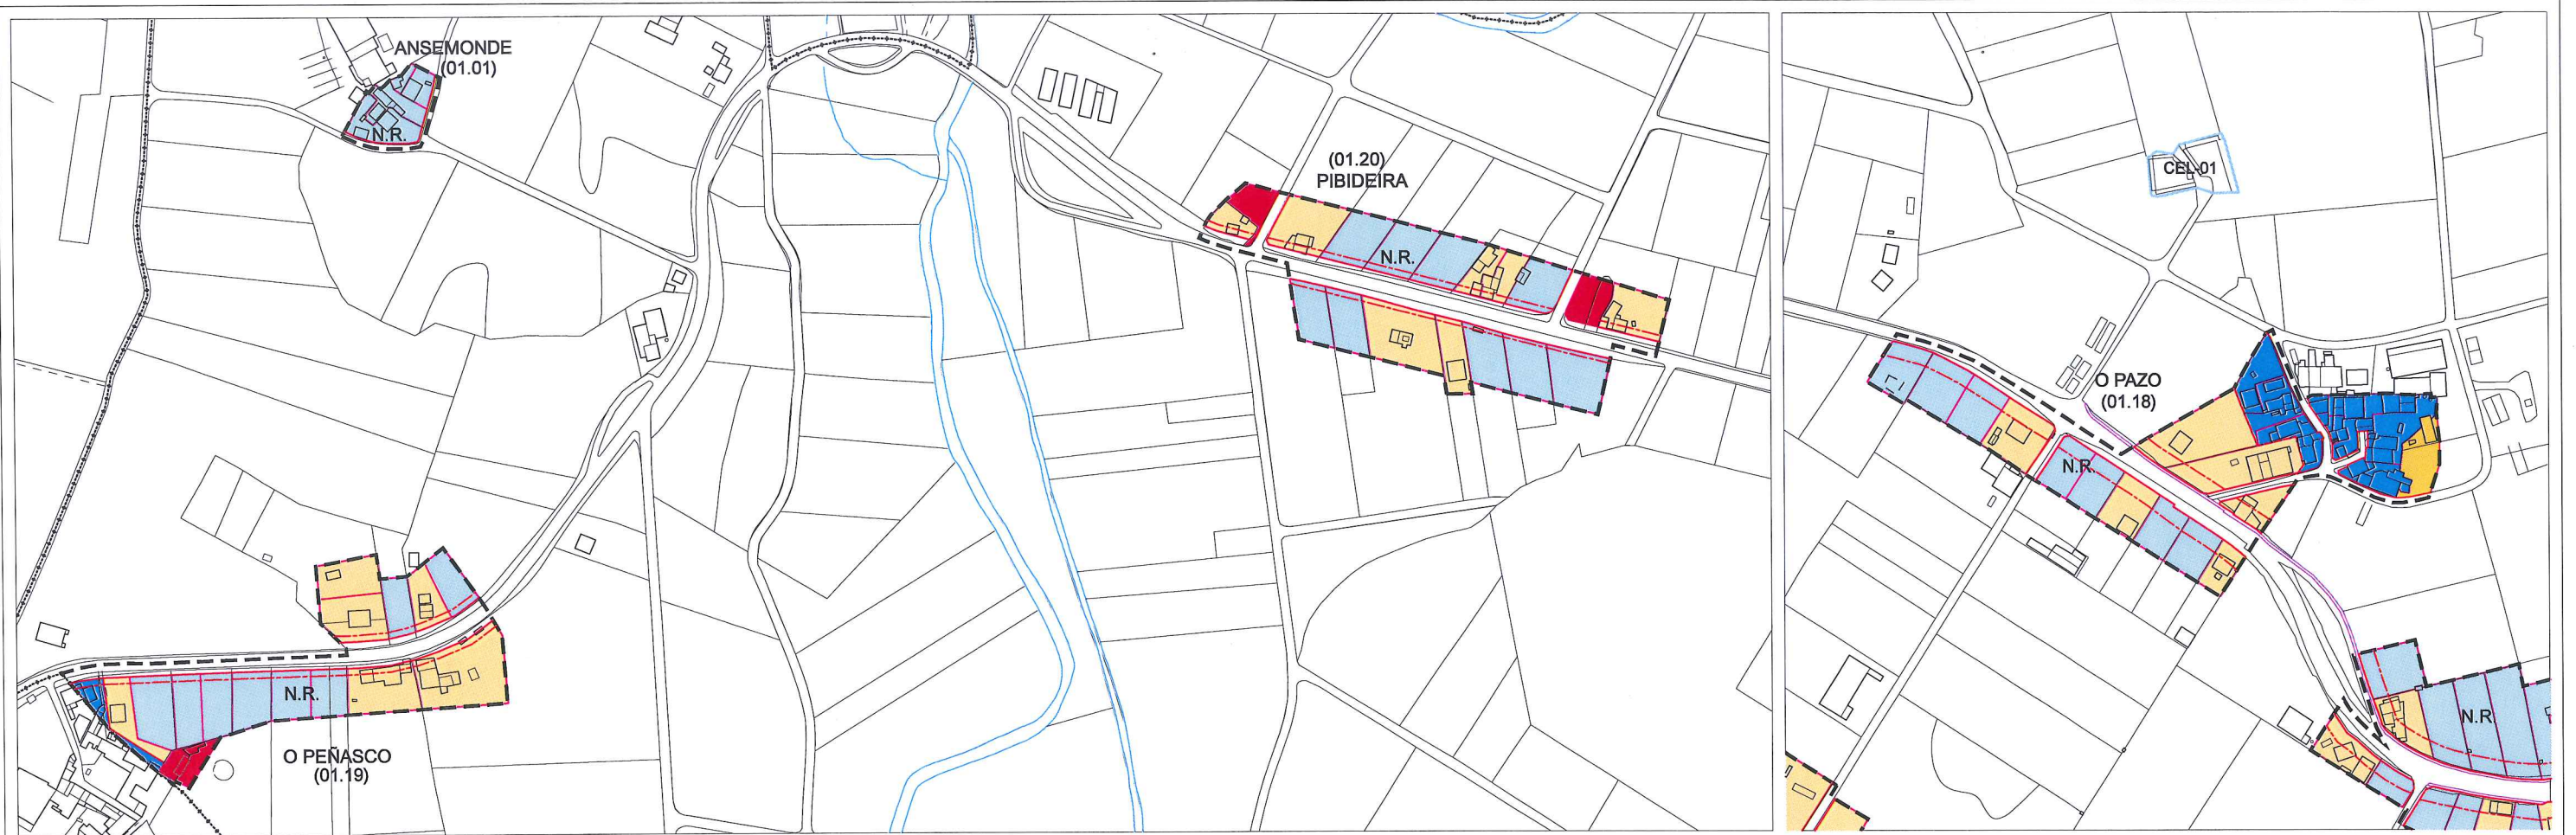

XUNTA DE GALICIA
Aprobado definitivamente por Orde da Conselleira de Medio Ambiente e Ordenación do Territorio
de data **09 XAN. 2018**
A xefa do servizo de Planificación Urbanística: IJ
Lucía Linares Yáñez

DILIXENCIA. - Para facer constar que o presente documento forma parte do PXOM de Frades, aprobado provisionalmente por este Concello en Sesión Plenaria celebrada o día 12 de setembro de 2017.
Frades, 18 de setembro de 2017.
A Secretaria do Concello de Frades.
Asda Carmen Gomez Otero.

- Parcela Edificada N.C.
- Parcela Vacante N.C.
- Parcela Edificada N.H.T.
- Parcela Vacante N.H.T.
- Parcela Inedificable



PLAN XERAL DE ORDENACIÓN MUNICIPAL
DOCUMENTO DE APROBACIÓN DEFINITIVA


EXCMO. CONCELLO DE FRADES

Plano: **CÁLCULO DA CONSOLIDACIÓN PARROQUIA DE ABELLÁ**
Data: AGOSTO 2017
Escala: 1:5.000


O equipo redactor: *[Signatures]*

ESTUDIO TÉCNICO GALLEGO S.A. 

01a

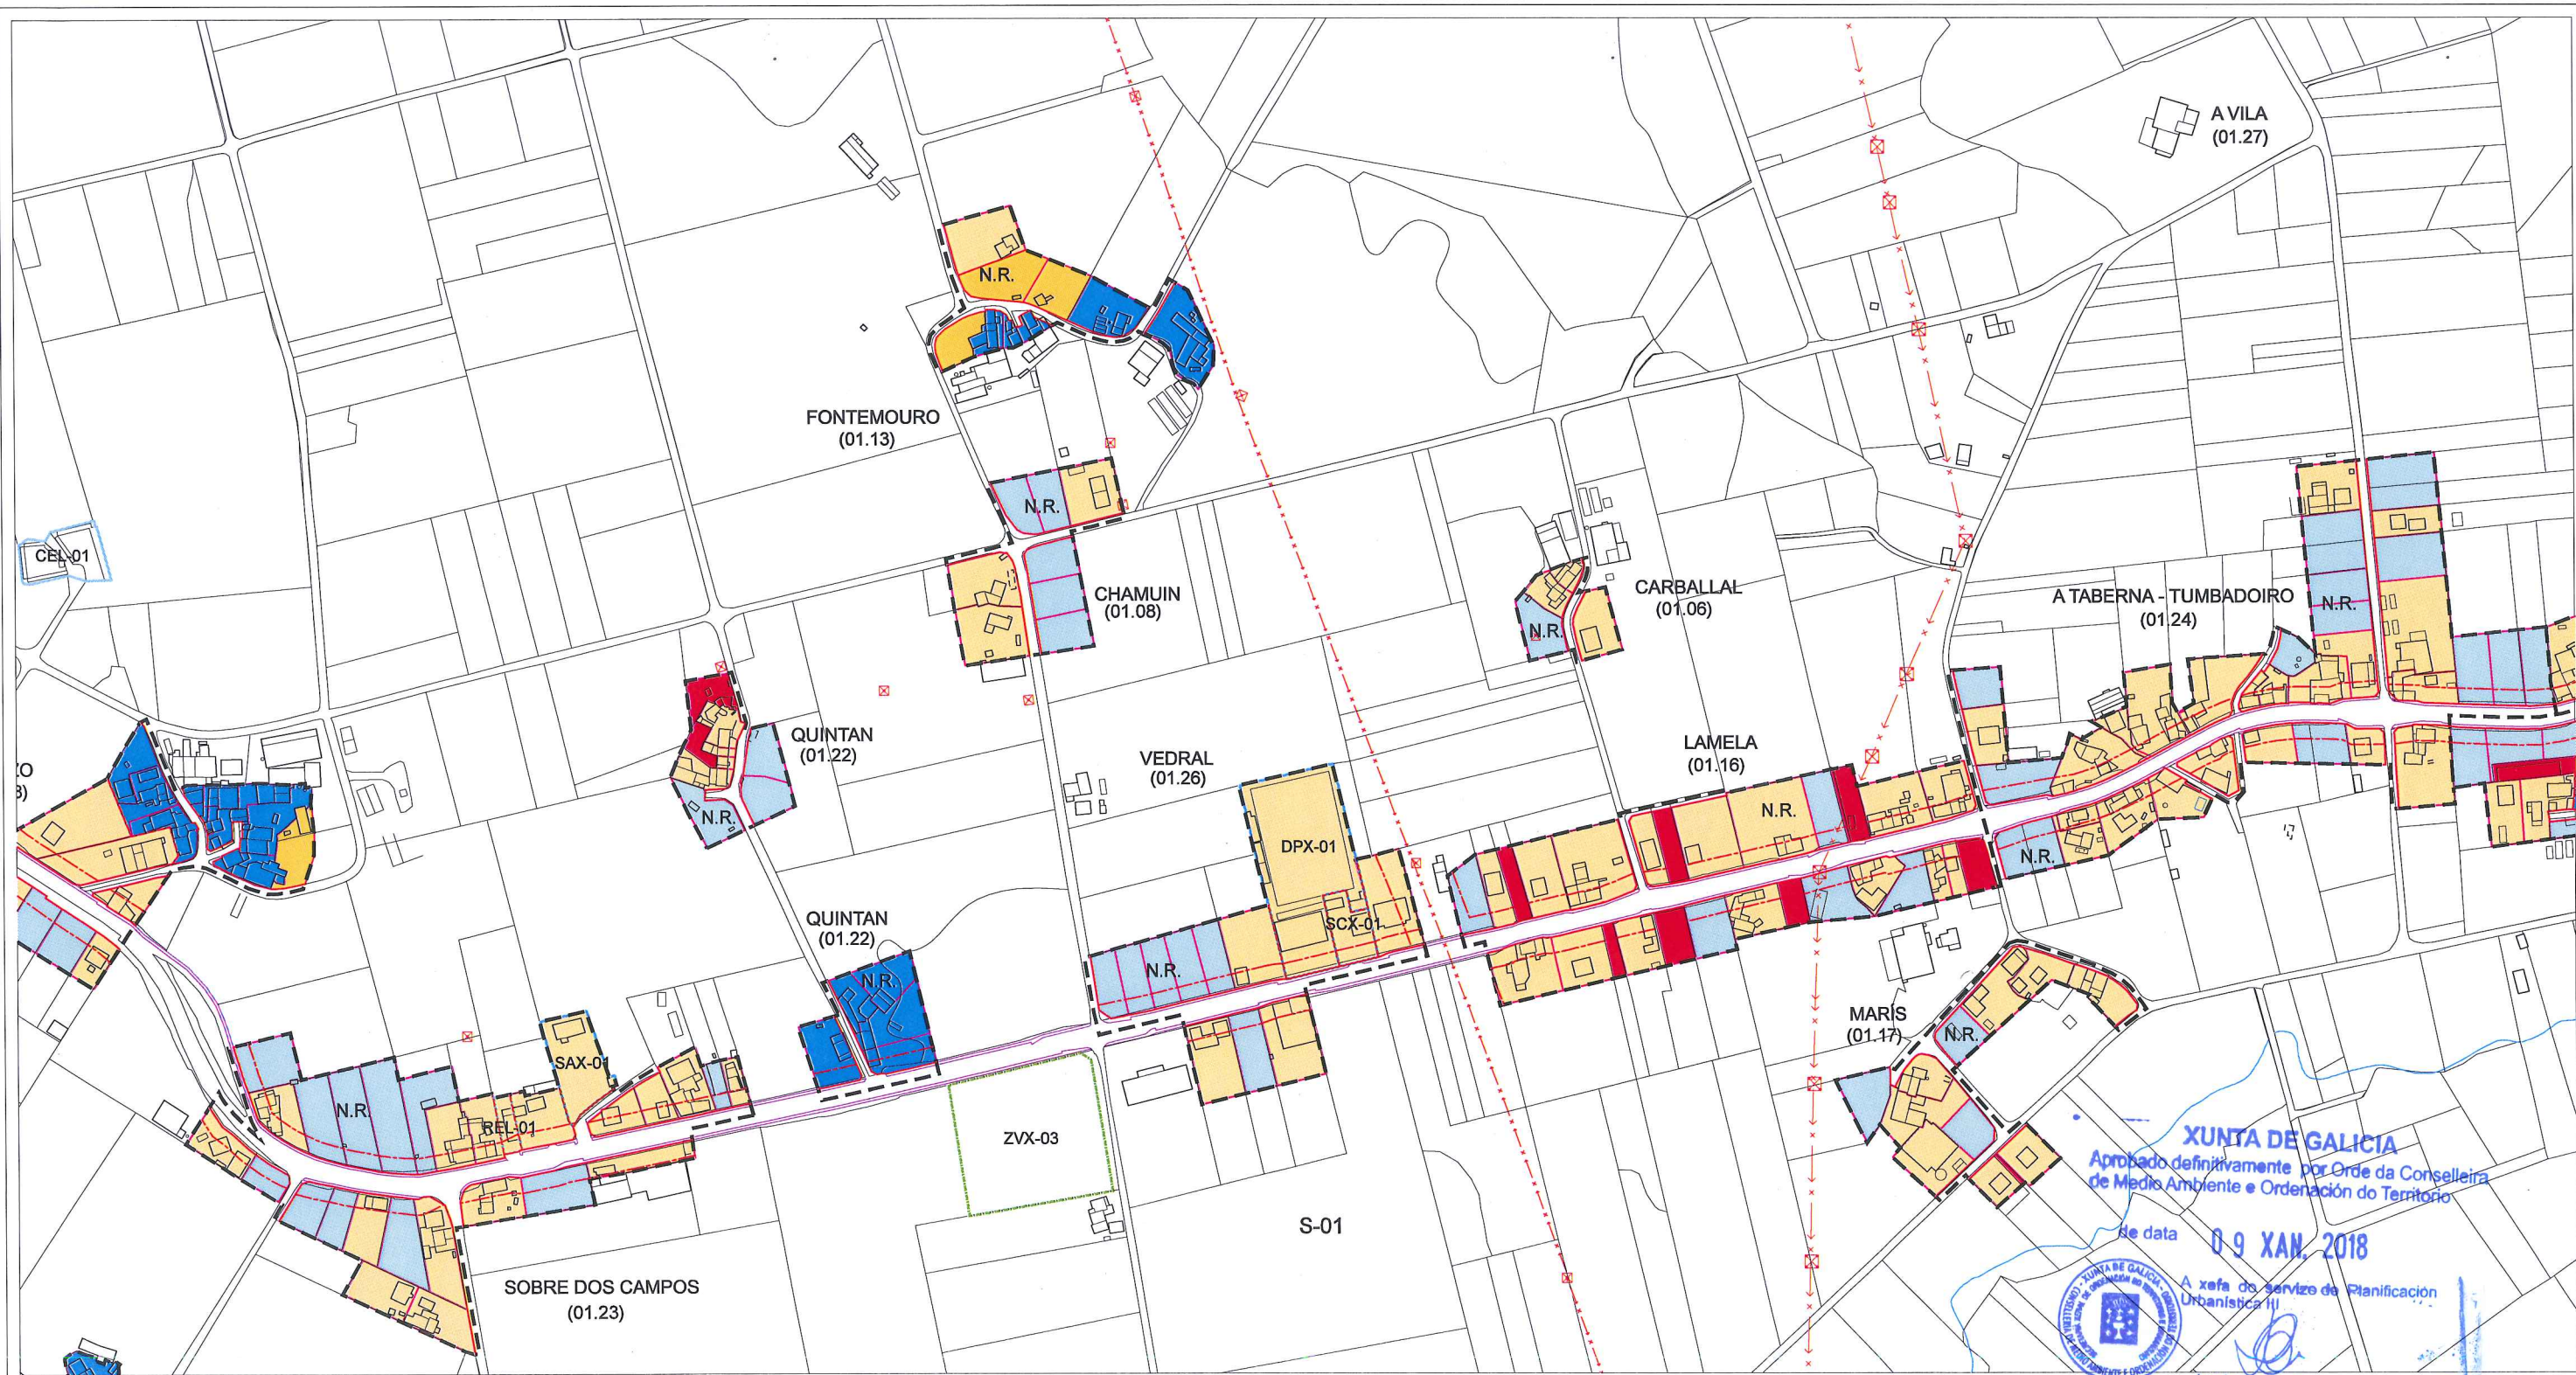

XUNTA DE GALICIA
 Aprobado definitivamente por Orde da Conselleira de Medio Ambiente e Ordenación do Territorio
 de data **09 XAN. 2018**
 A xefe do servizo de Planificación Urbanística (I)
 Lucía Linares Yáñez


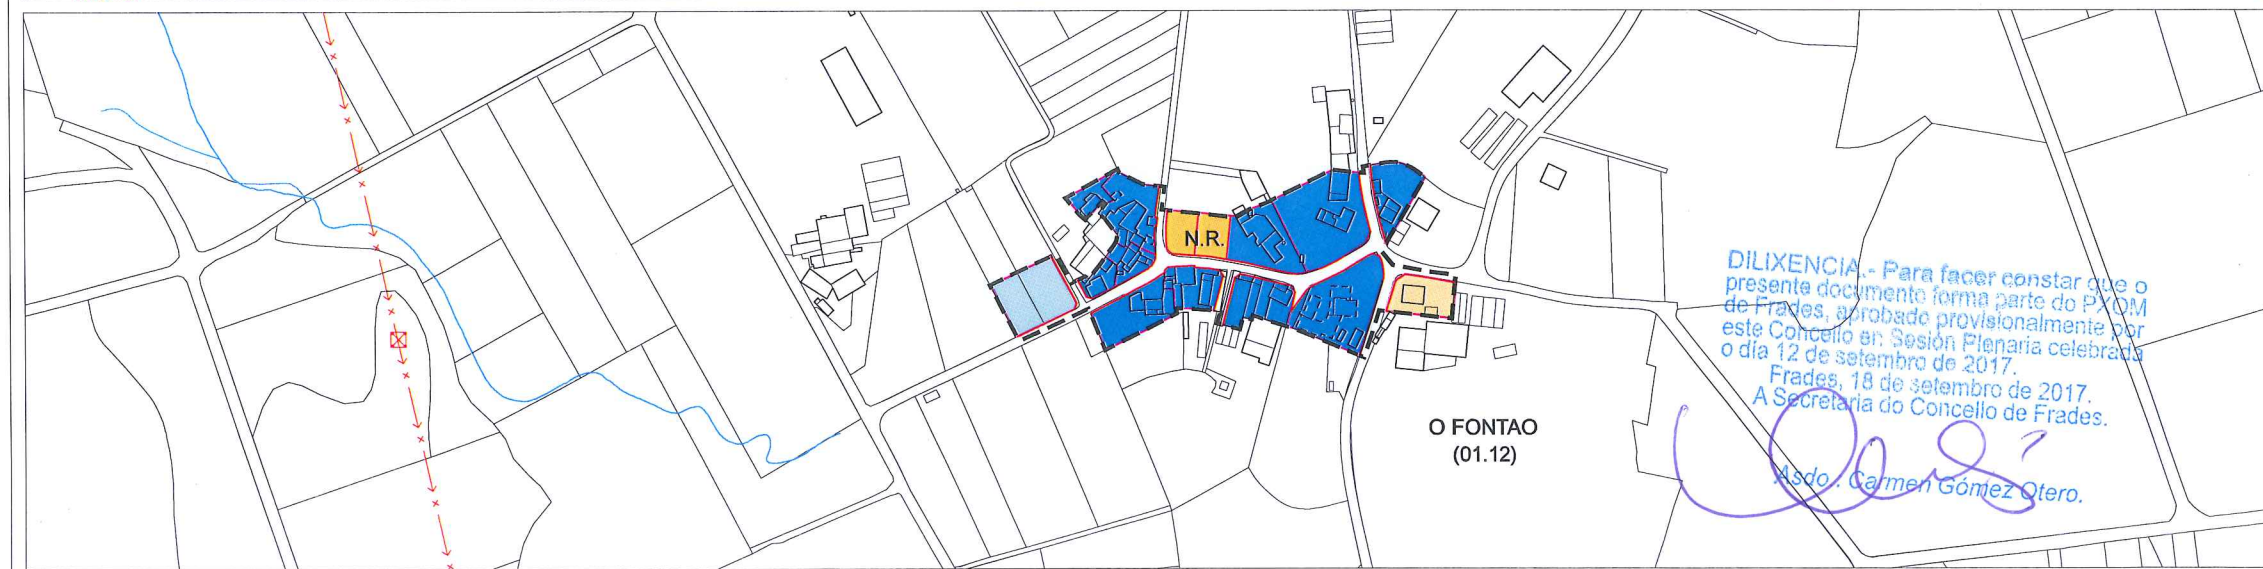


DILIXENCIA. - Para facer constar que o presente documento forma parte do PXOM de Frades, aprobado provisionalmente por este Concello en Sesión Plenaria celebrada o día 12 de setembro de 2017.
 Frades, 18 de setembro de 2017.
 A Secretaría do Concello de Frades.
Asdo. Carmen Gómez Otero.

<ul style="list-style-type: none"> Parcela Edificada N.C. Parcela Vacante N.C. Parcela Edificada N.H.T. Parcela Vacante N.H.T. Parcela Inedificable 	<p>PLAN XERAL DE ORDENACIÓN MUNICIPAL DOCUMENTO DE APROBACIÓN DEFINITIVA</p> <p>EXCMO. CONCELLO DE FRADES</p> <p>Plano: CÁLCULO DA CONSOLIDACIÓN PARROQUIA DE ABELLÁ</p> <p>Fecha: AGOSTO 2017 Escala: 1:5.000</p> <p>O equipo redactor: <i>[Signatures]</i></p>
---	---

01b

CVE: 1QPqCxyd8
 Verificación: https://sede.xunta.gal/cve

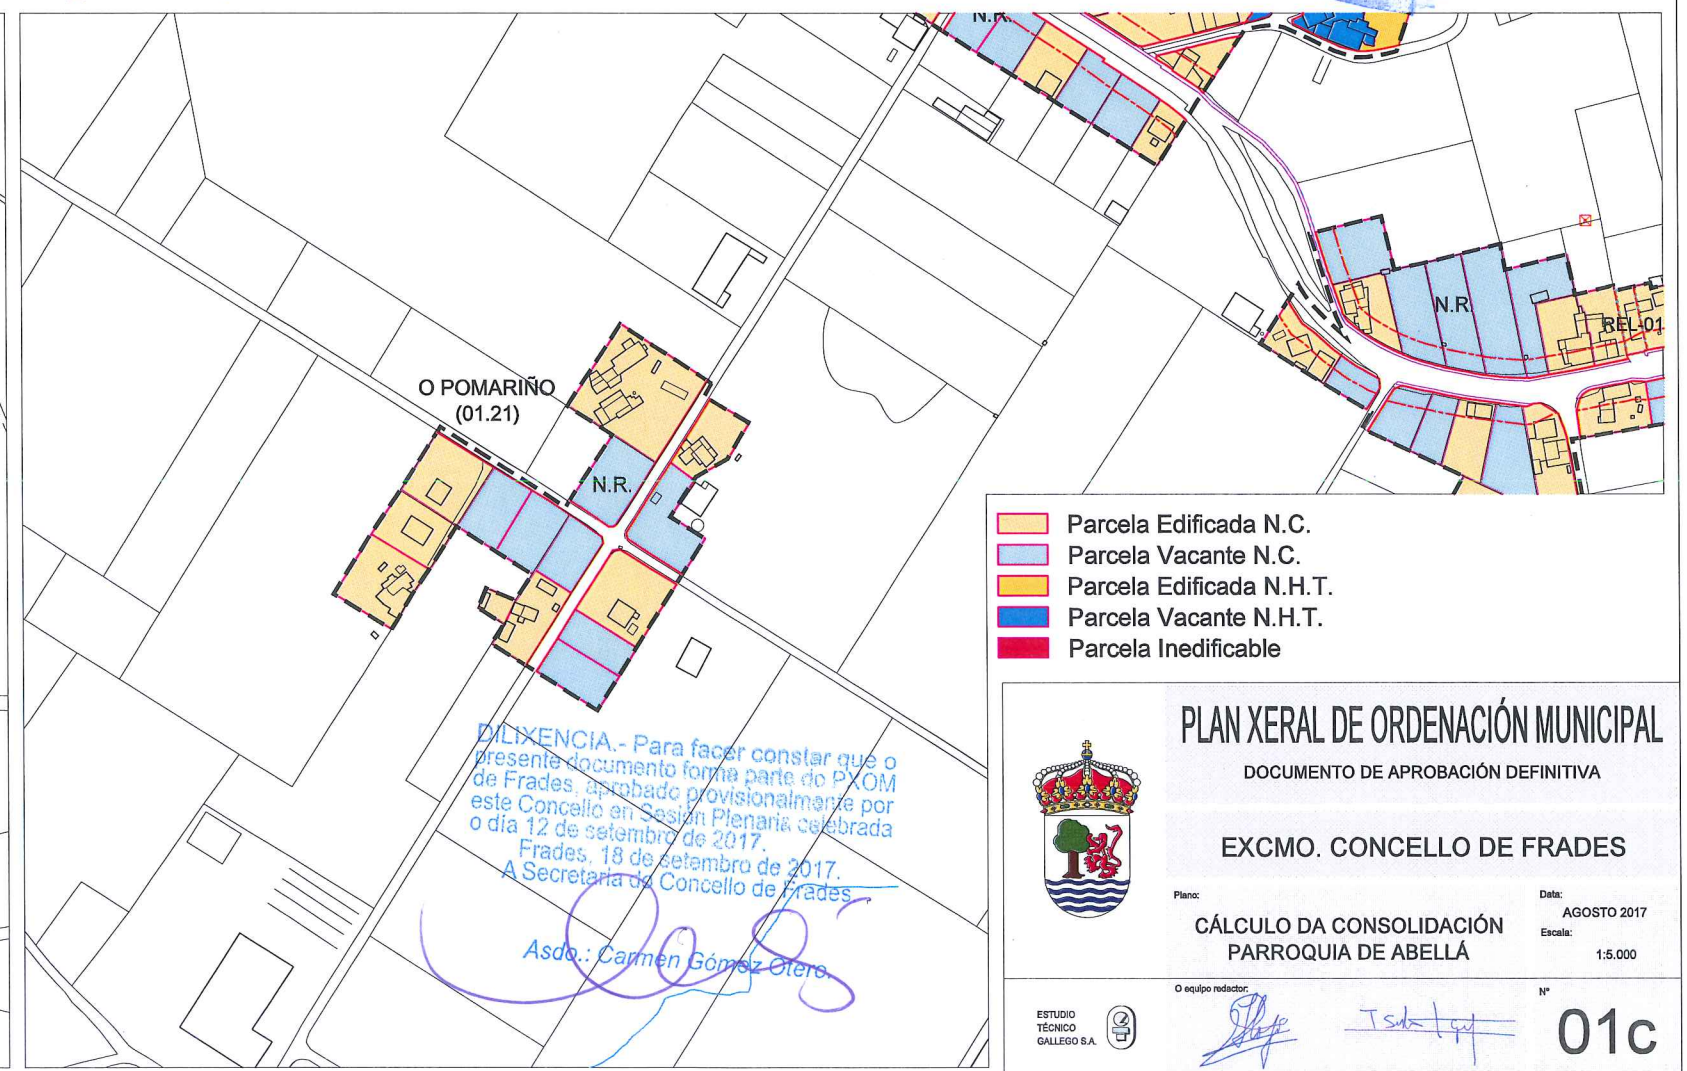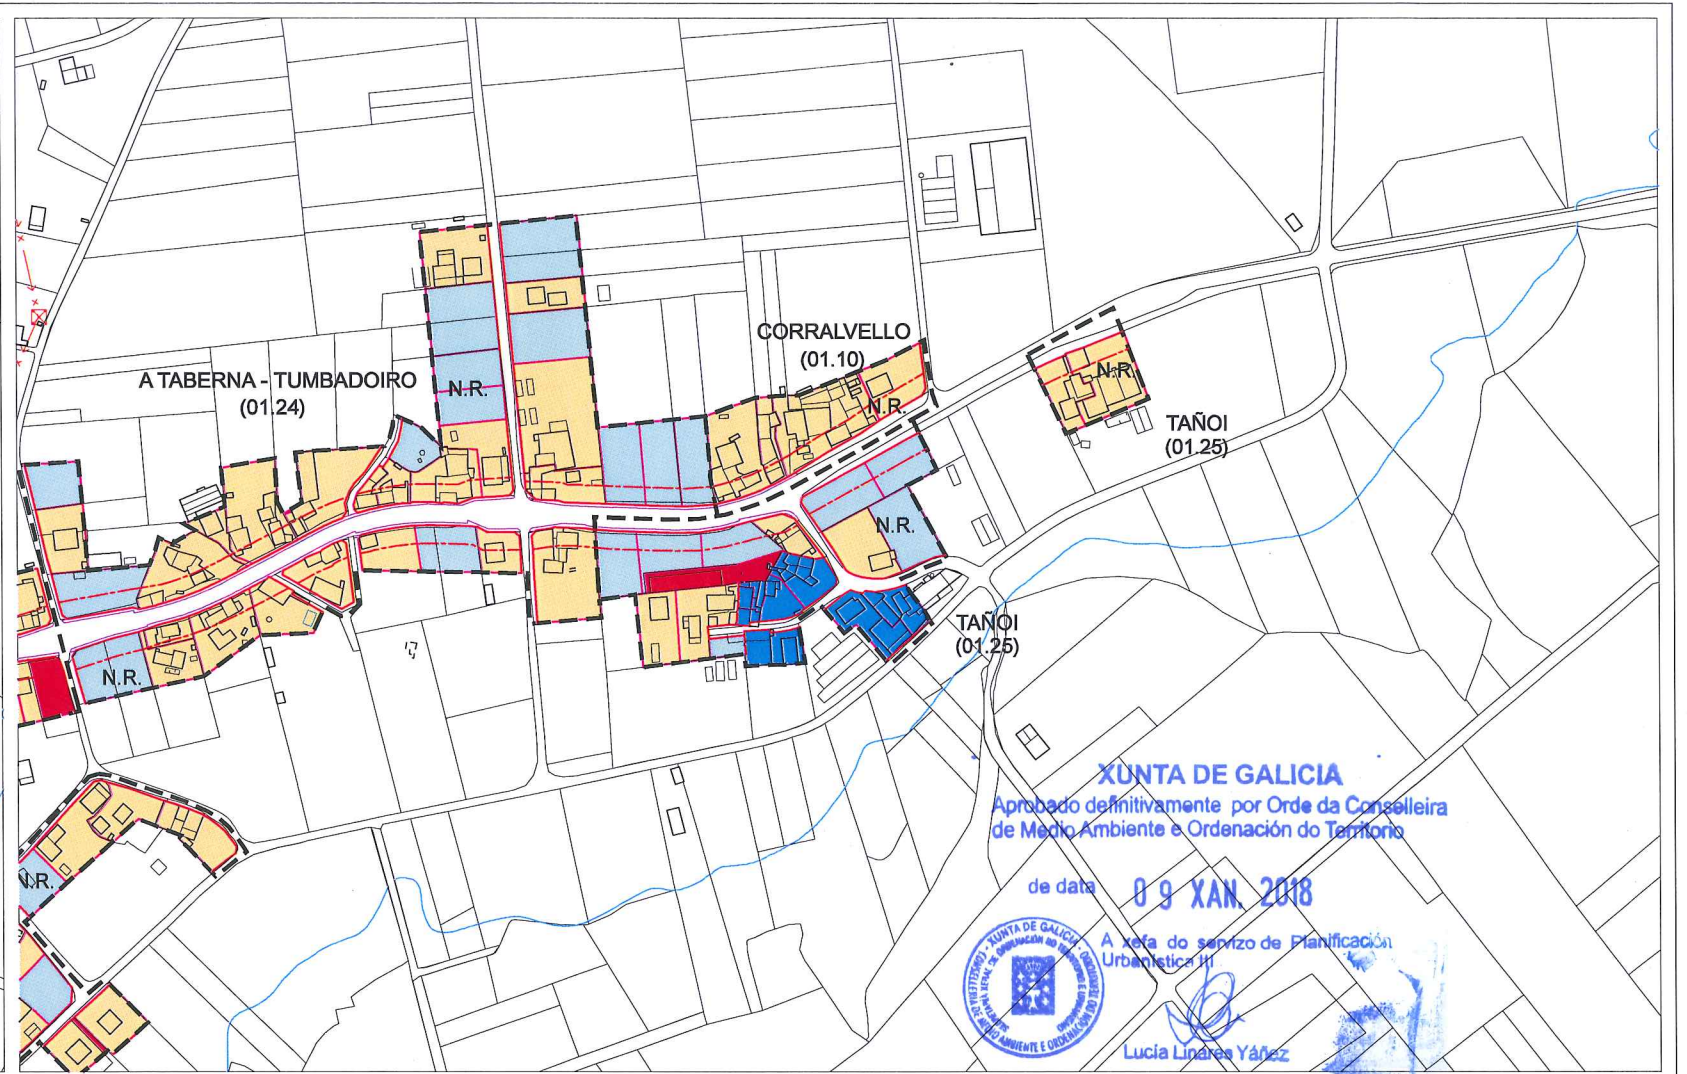

- Parcela Edificada N.C.
- Parcela Vacante N.C.
- Parcela Edificada N.H.T.
- Parcela Vacante N.H.T.
- Parcela Inedificable



PLAN XERAL DE ORDENACIÓN MUNICIPAL

DOCUMENTO DE APROBACIÓN DEFINITIVA

EXCMO. CONCELLO DE FRADES


Plano: **CÁLCULO DA CONSOLIDACIÓN PARROQUIA DE ABELLÁ** Data: **AGOSTO 2017**

Escala: **1:5.000**



O equipo redactor:

Nº **01c**

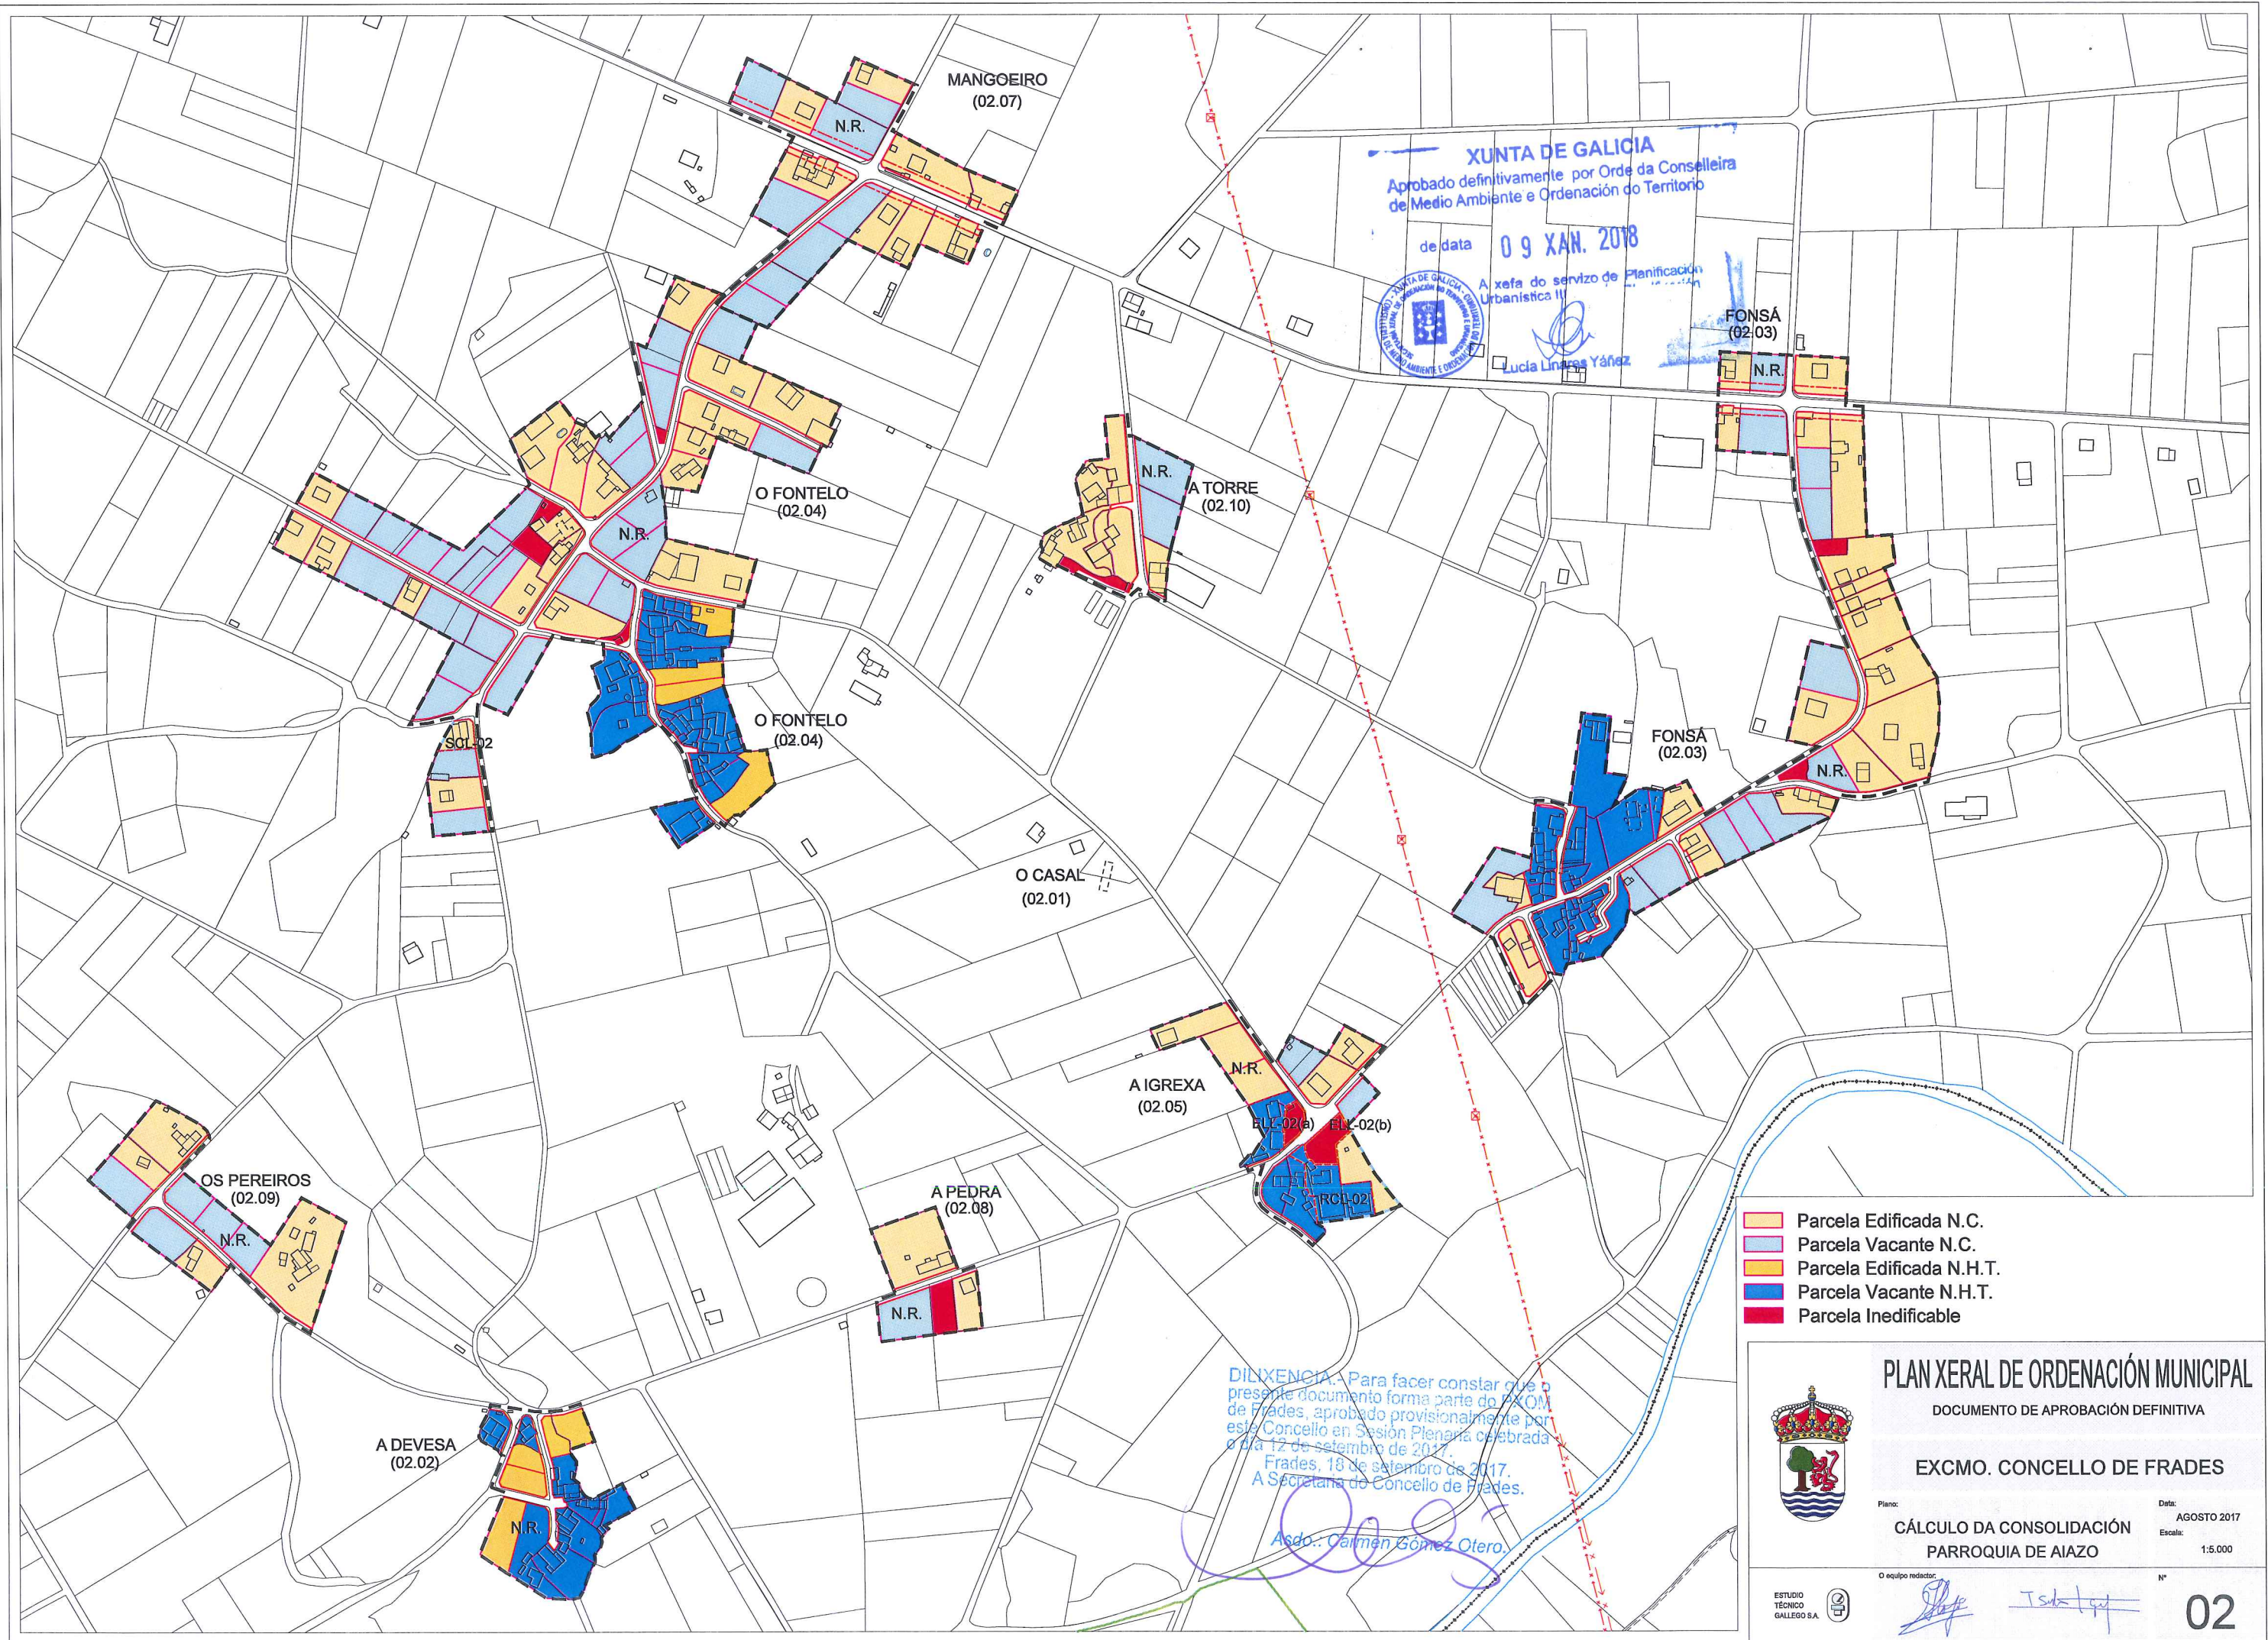

XUNTA DE GALICIA
 Aprobado definitivamente por Orde da Conselleira de Medio Ambiente e Ordenación do Territorio
 de data 09 XAN. 2018
 A xefa do servizo de Planificación Urbanística III
 Lucía Linares Yáñez

- Parcela Edificada N.C.
- Parcela Vacante N.C.
- Parcela Edificada N.H.T.
- Parcela Vacante N.H.T.
- Parcela Inedificable

DILIXENCIA: Para facer constar que o presente documento forma parte do PXOM de Fraides, aprobado provisionalmente por este Concello en Sesión Plenaria celebrada o día 12 de setembro de 2017.
 Frades, 18 de setembro de 2017.
 A Secretaría do Concello de Fraides.
 Asdo.: Carmen Gómez Otero.



PLAN XERAL DE ORDENACIÓN MUNICIPAL
 DOCUMENTO DE APROBACIÓN DEFINITIVA





EXCMO. CONCELLO DE FRADES

Plano: **CÁLCULO DA CONSOLIDACIÓN PARROQUIA DE AIAZÓ**
 Data: AGOSTO 2017
 Escala: 1:5.000

O equipo redactor: 


ESTUDIO TÉCNICO GALLEGO S.A. 

02

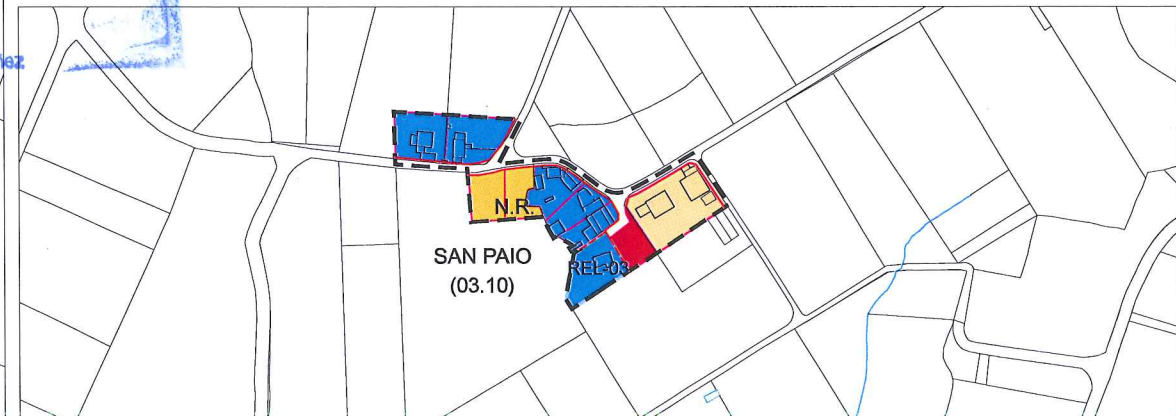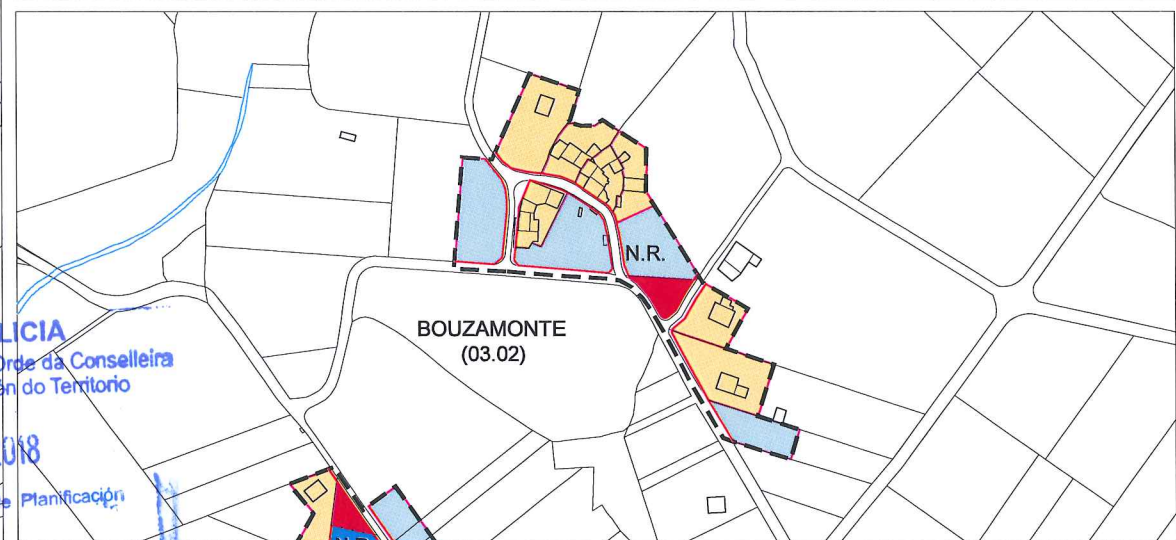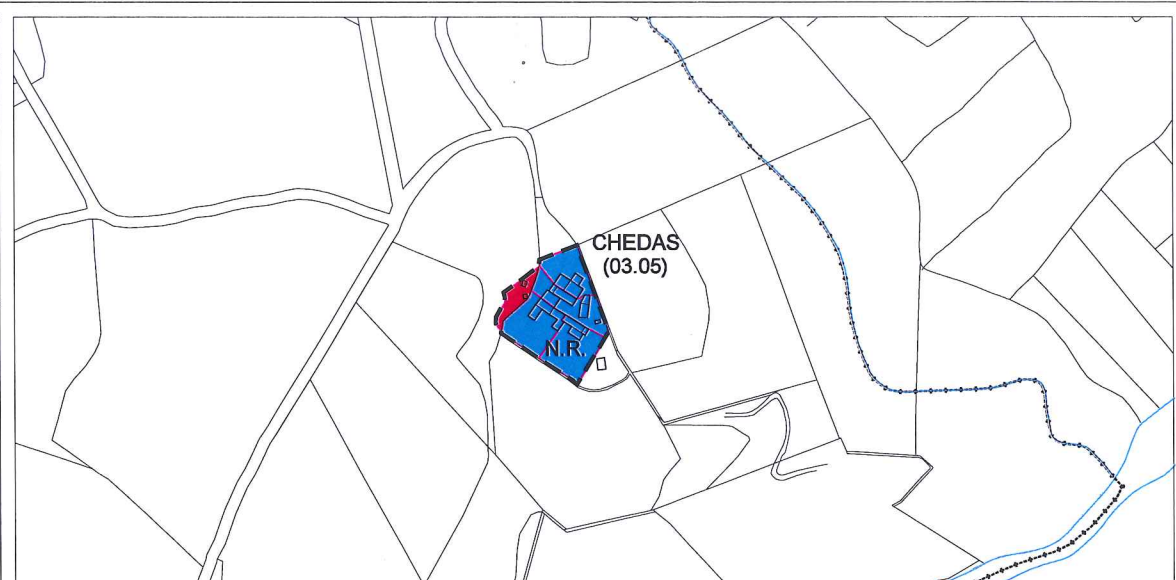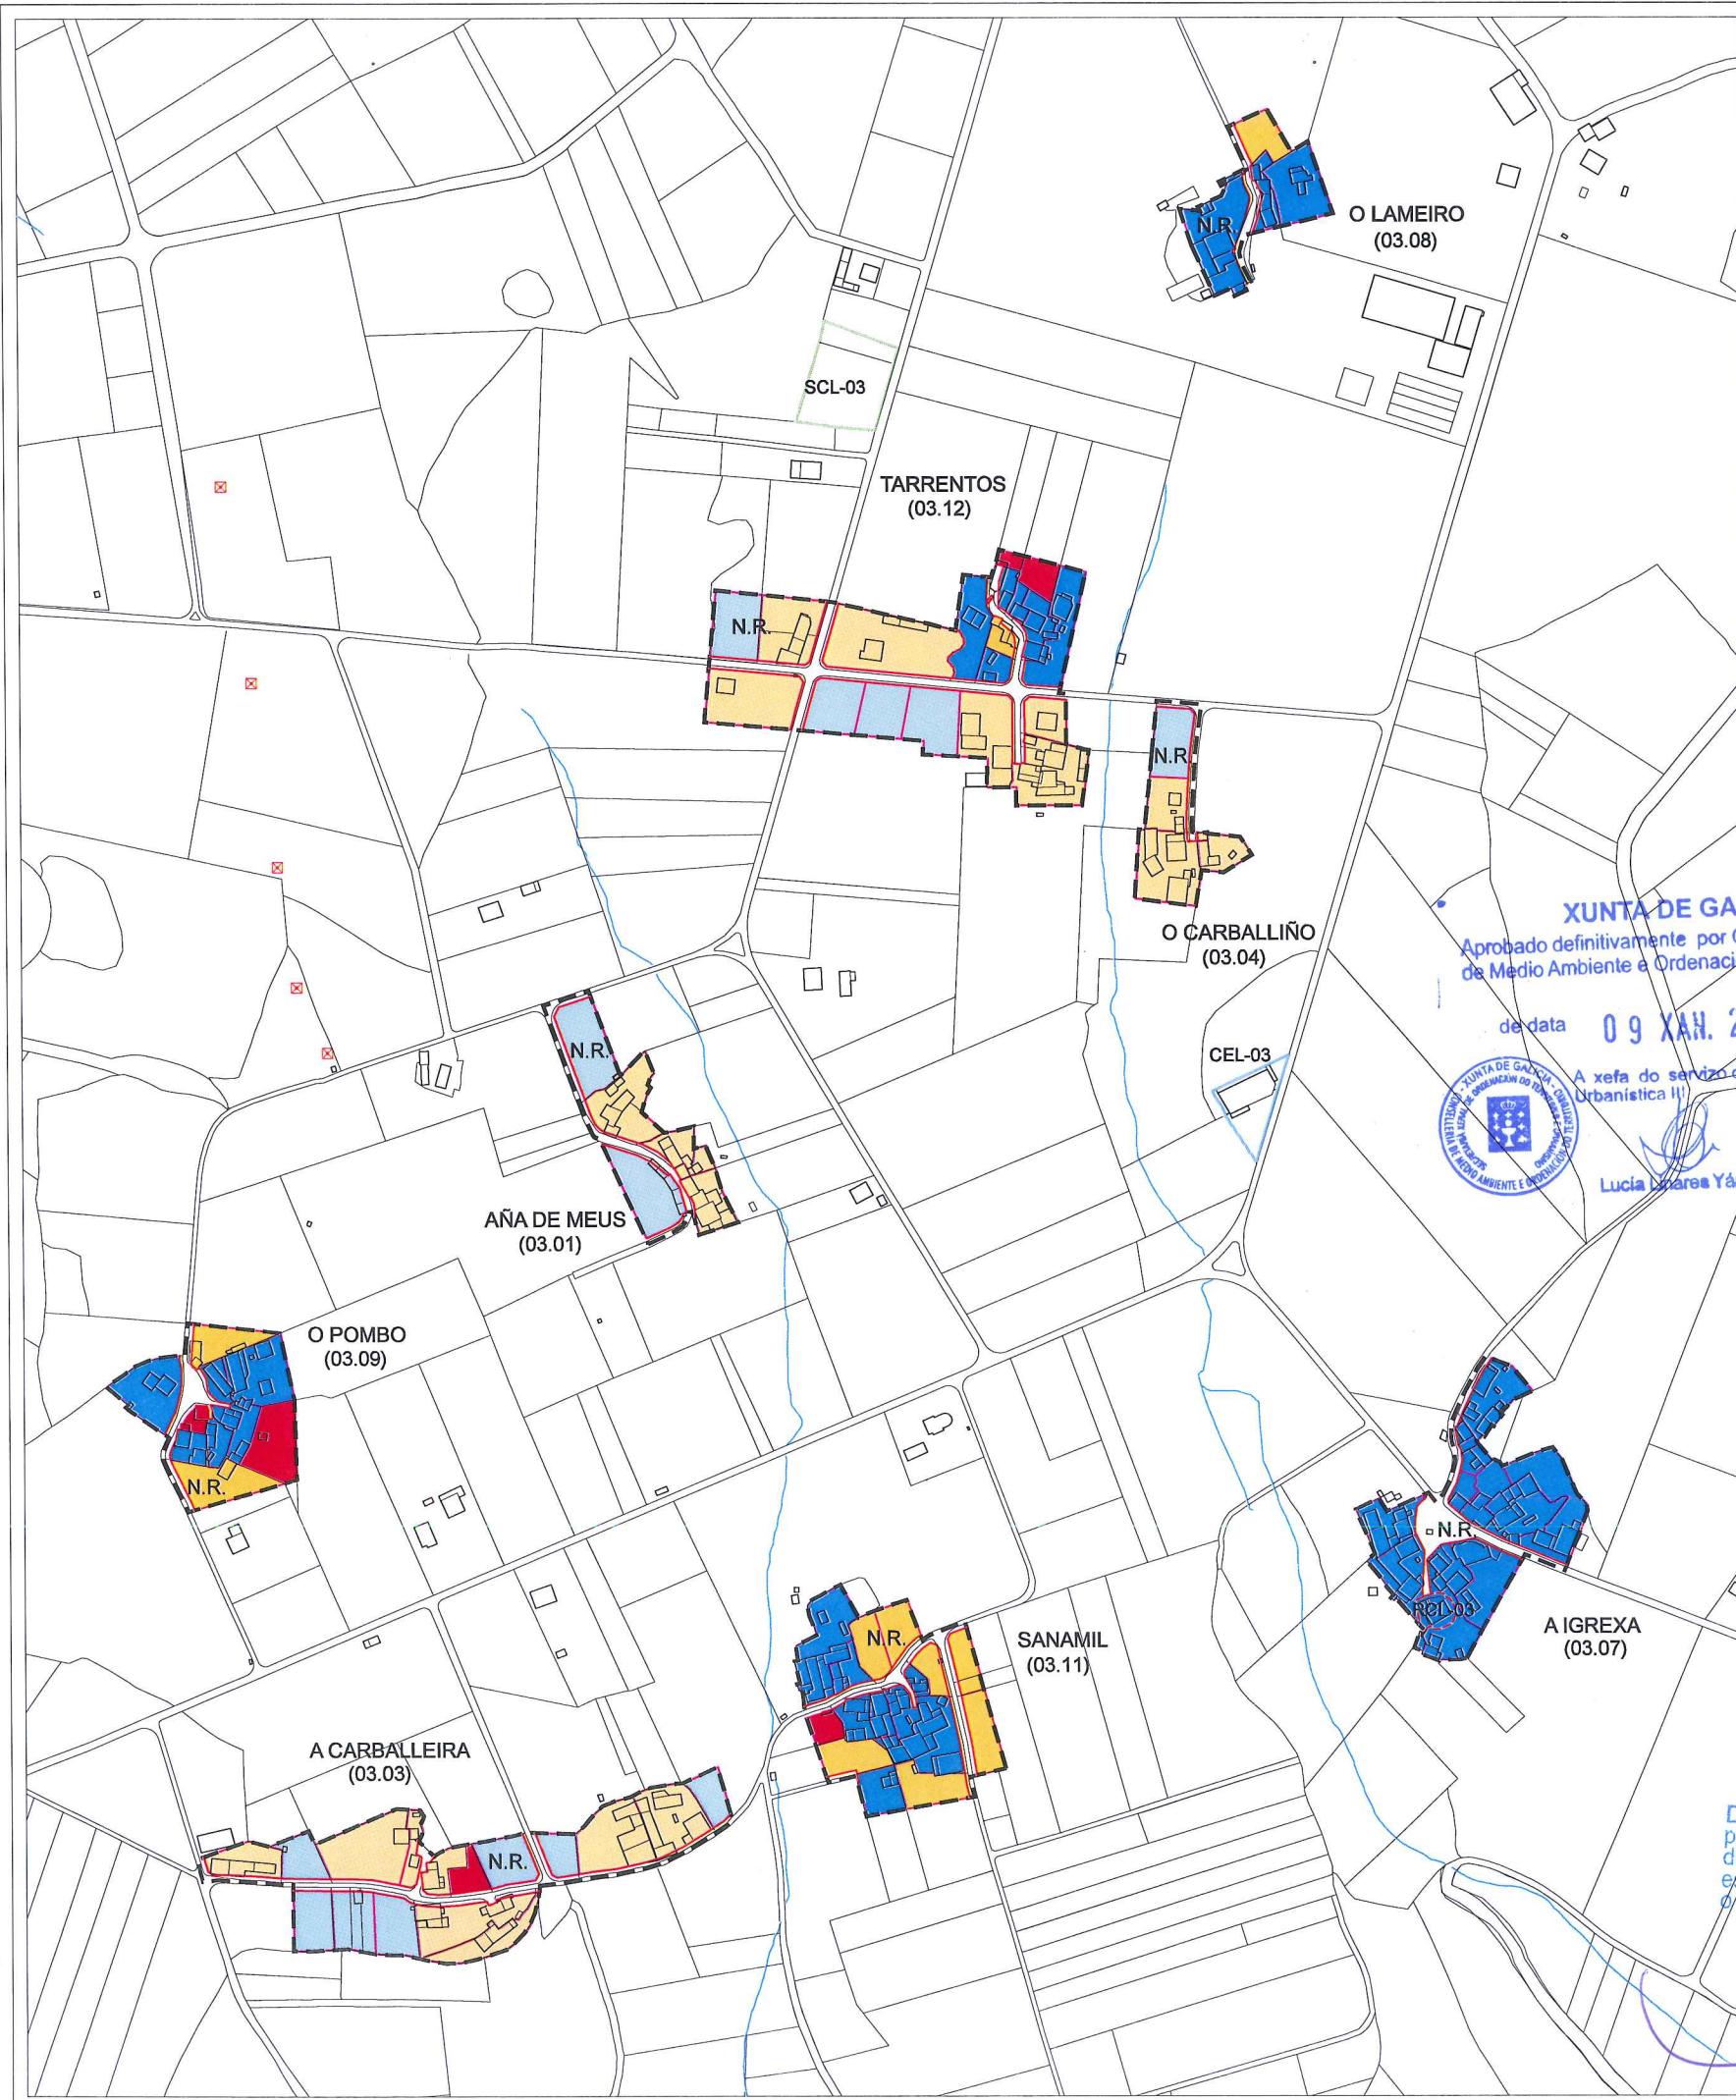

XUNTA DE GALICIA
 Aprobado definitivamente por Orde da Conselleira de Medio Ambiente e Ordenación do Territorio
 de data **09 XAN. 2018**
 A xefa do servizo de Planificación Urbanística II)

 Lucía Lizares Yáñez

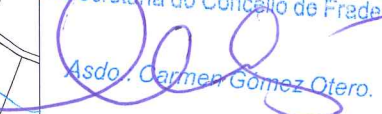DILIXENCIA.- Para facer constar que o presente documento forma parte do PXOM de Frades, aprobado provisionalmente por este Concello en Sesión Plenaria celebrada o día 12 de setembro de 2017.
 Frades, 18 de setembro de 2017.
 A Secretaría do Concello de Frades.


- Parcela Edificada N.C.
- Parcela Vacante N.C.
- Parcela Edificada N.H.T.
- Parcela Vacante N.H.T.
- Parcela Inedificable





PLAN XERAL DE ORDENACIÓN MUNICIPAL
 DOCUMENTO DE APROBACIÓN DEFINITIVA

EXCMO. CONCELLO DE FRADES

Plano: **CÁLCULO DA CONSOLIDACIÓN PARROQUIA DE AÑA** Data: **AGOSTO 2017**
 Escala: **1:5.000**

O equipo redactor:  Nº **03**


ESTUDIO TÉCNICO GALLEGO S.A.

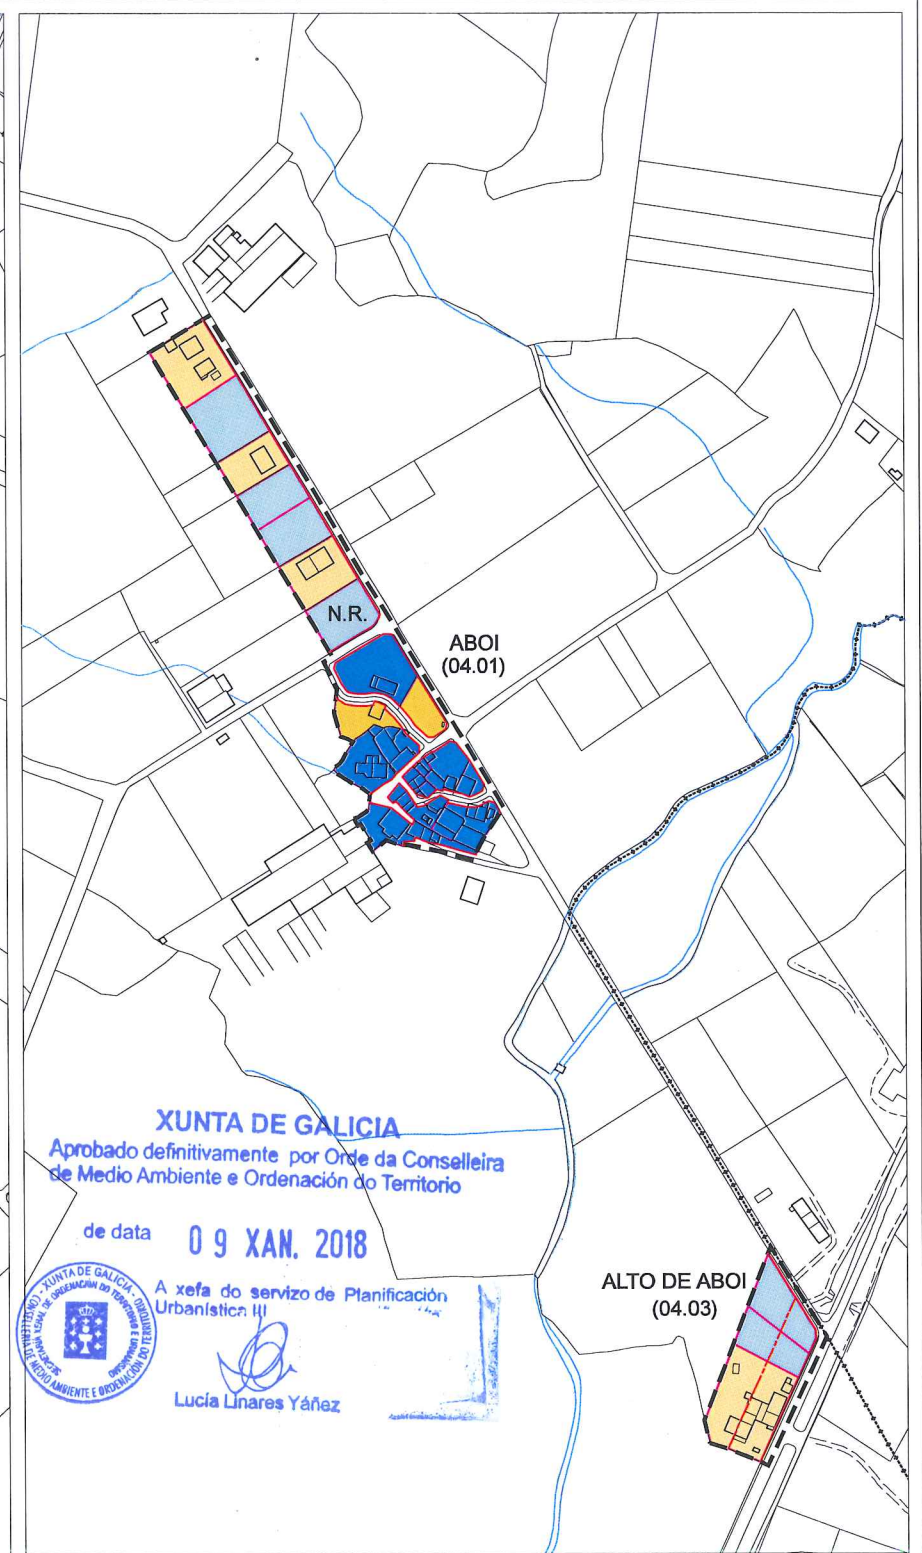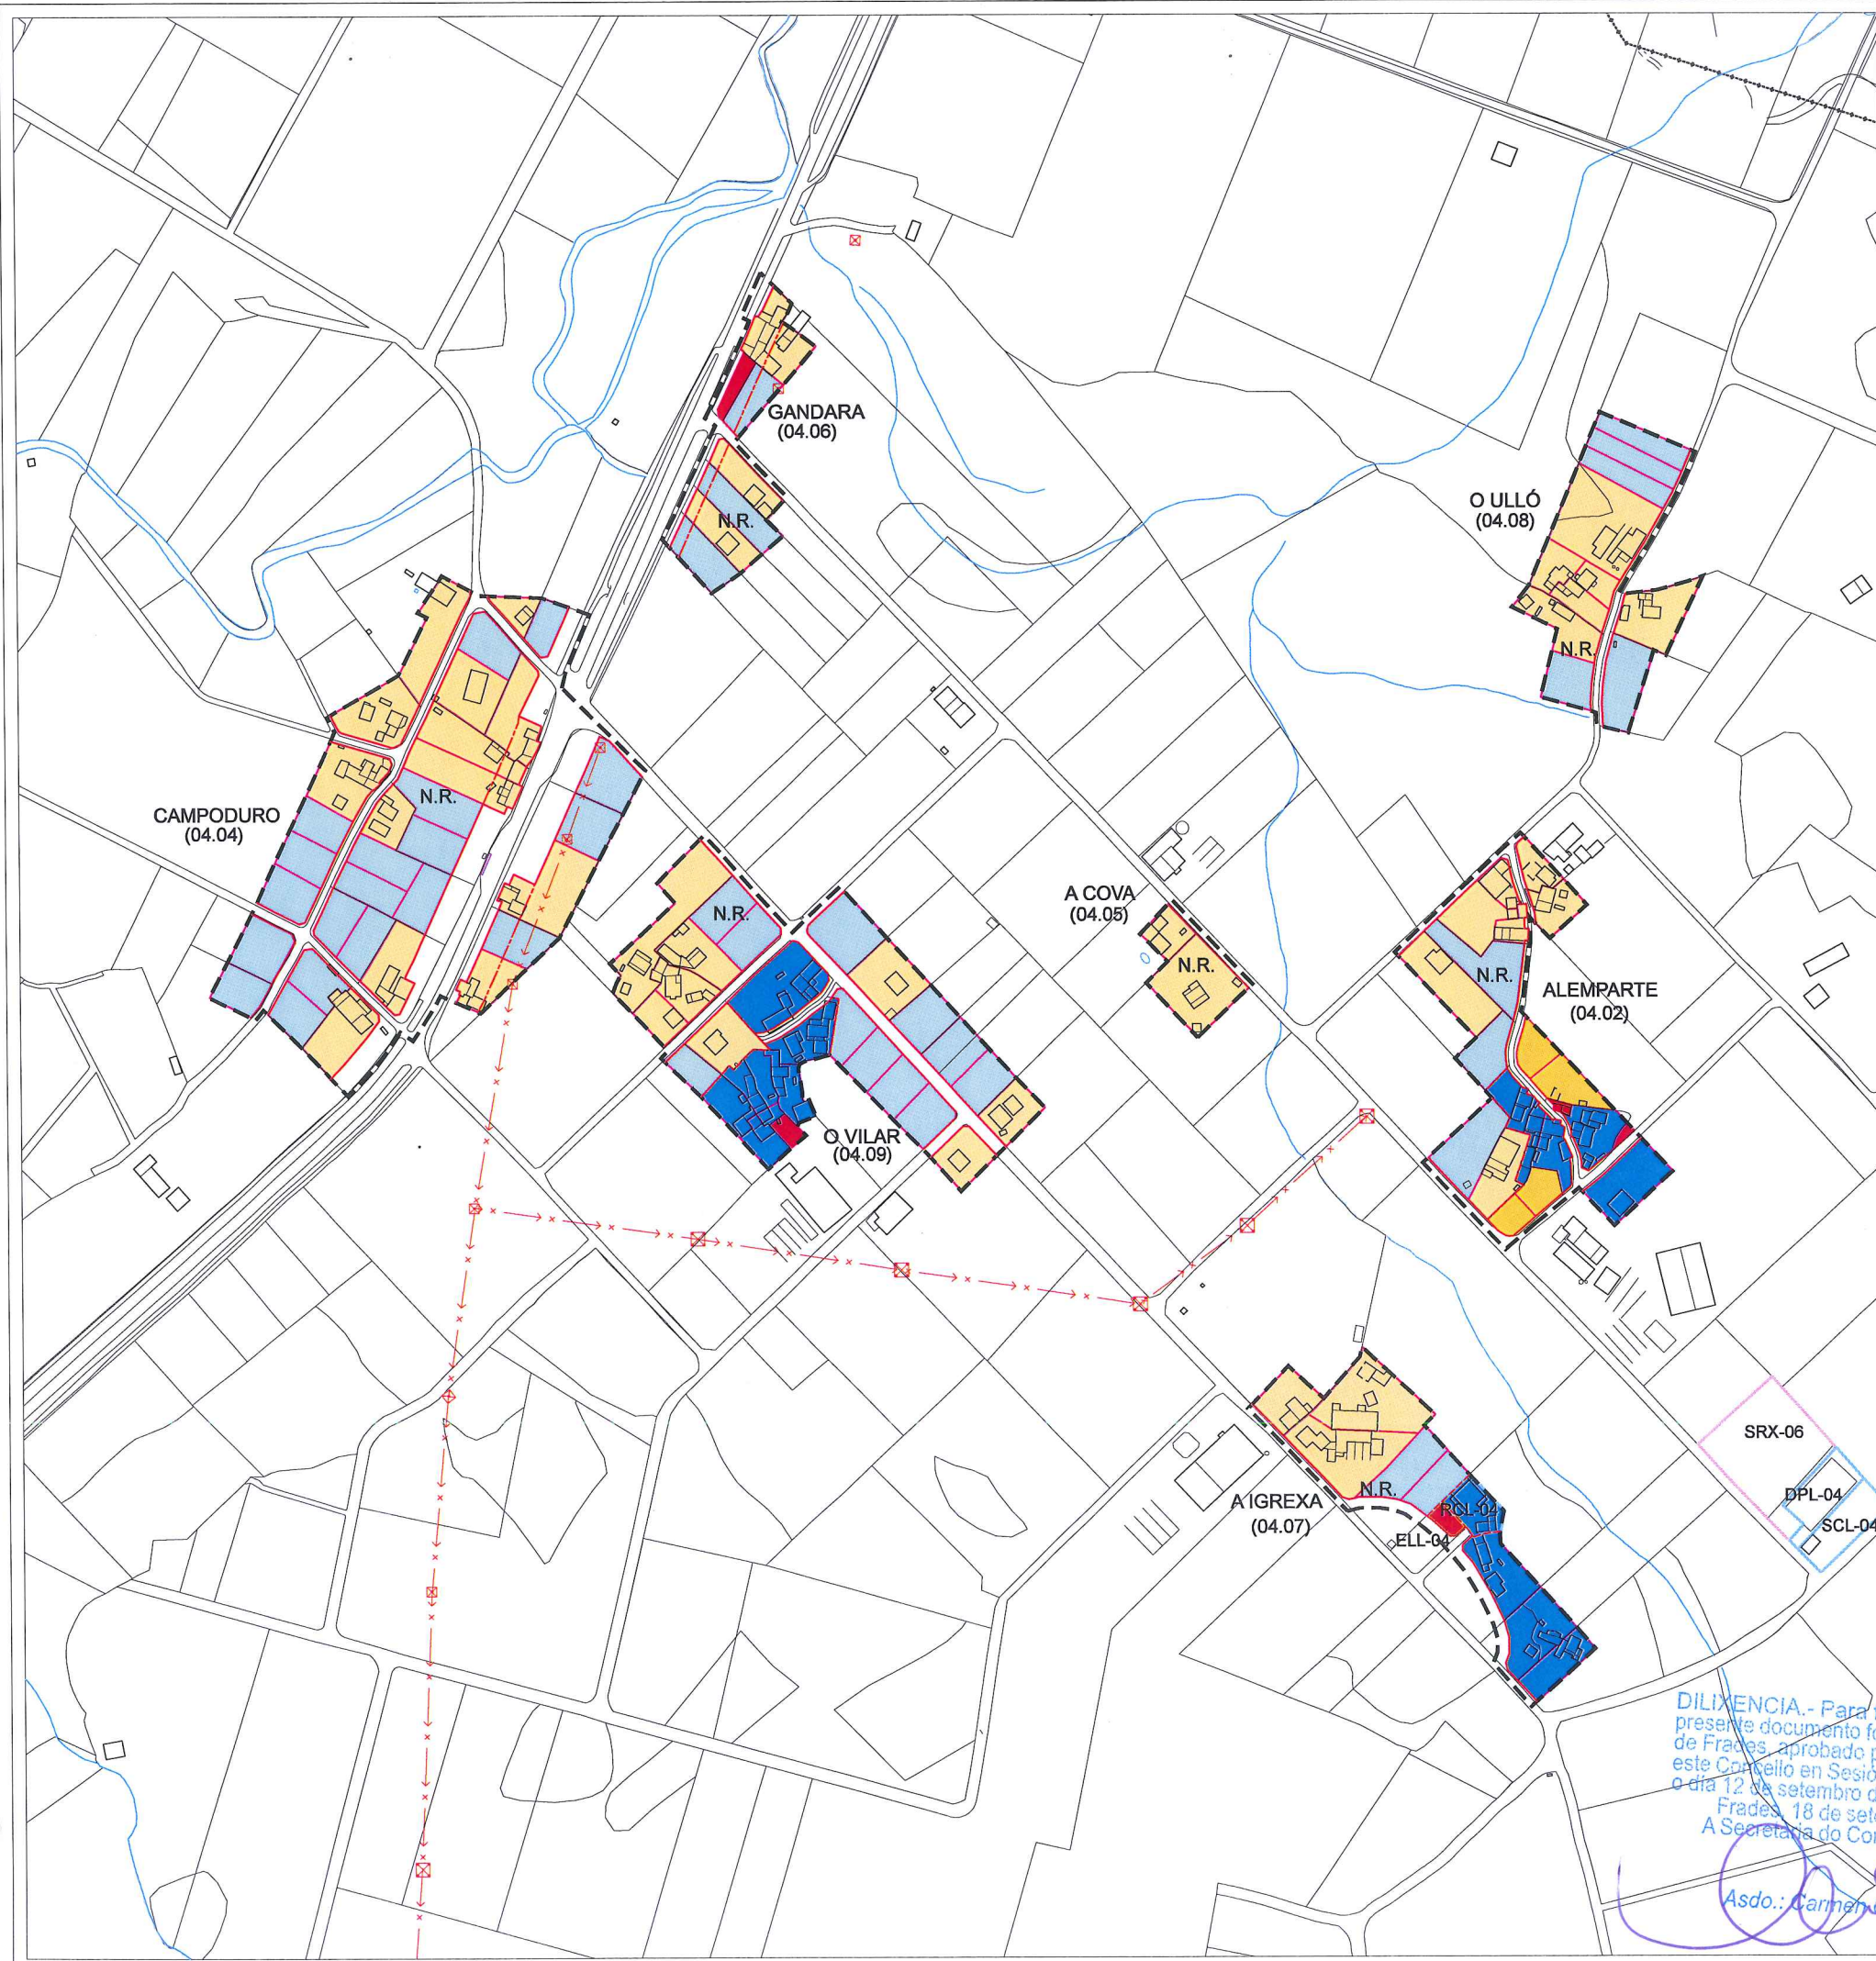

XUNTA DE GALICIA
 Aprobado definitivamente por Orde da Conselleira de Medio Ambiente e Ordenación do Territorio
 de data **09 XAN. 2018**
 A xefa do servizo de Planificación Urbanística III

 Lucía Linares Yáñez

- Parcela Edificada N.C.
- Parcela Vacante N.C.
- Parcela Edificada N.H.T.
- Parcela Vacante N.H.T.
- Parcela Inedificable

DILIXENCIA.- Para facer constar que o presente documento forma parte do PXOM de Frades, aprobado provisionalmente por este Concello en Sesión Plenaria celebrada o día 12 de setembro de 2017.
 Frades, 18 de setembro de 2017.
 A Secretaría do Concello de Frades.




PLAN XERAL DE ORDENACIÓN MUNICIPAL
 DOCUMENTO DE APROBACIÓN DEFINITIVA





EXCMO. CONCELLO DE FRADES

Plano: **CÁLCULO DA CONSOLIDACIÓN PARROQUIA DE CÉLTIGOS**
 Data: **AGOSTO 2017**
 Escala: **1:5.000**

O equipo redactor:


ESTUDIO TÉCNICO GALLEGO S.A. 

04

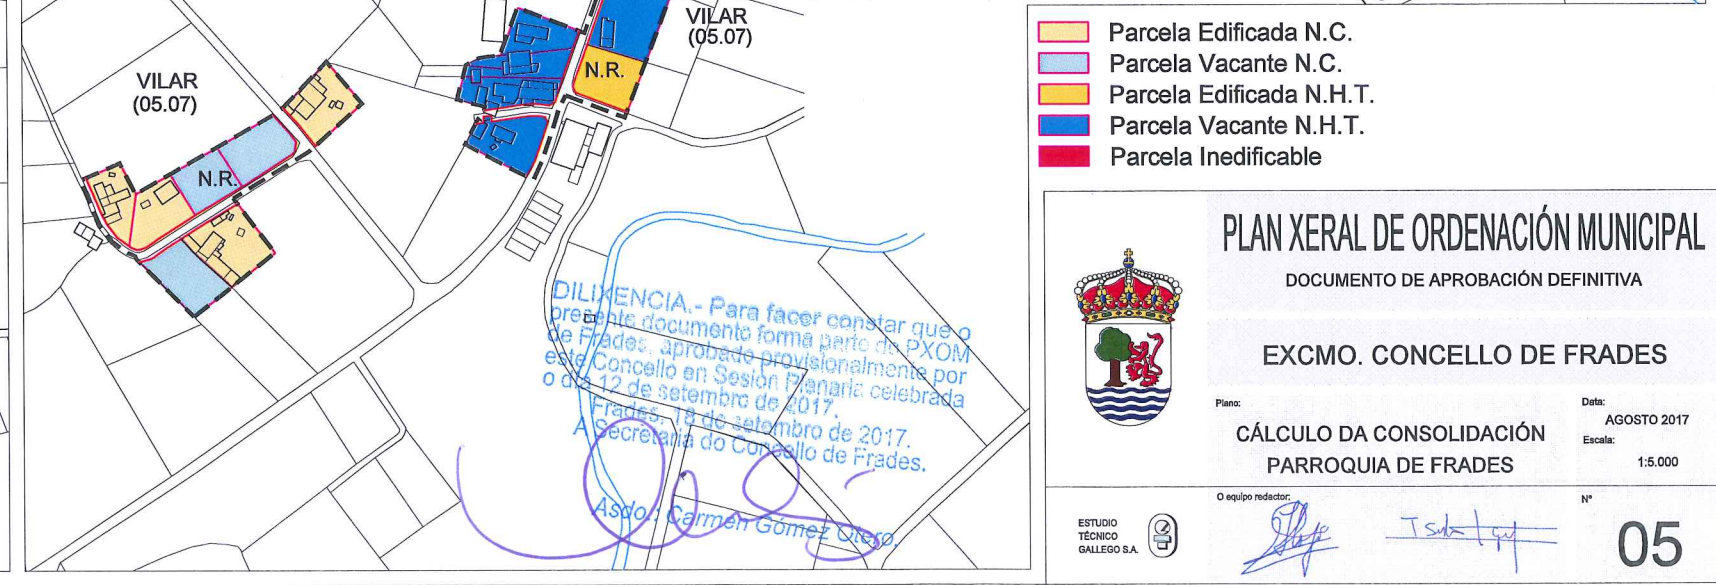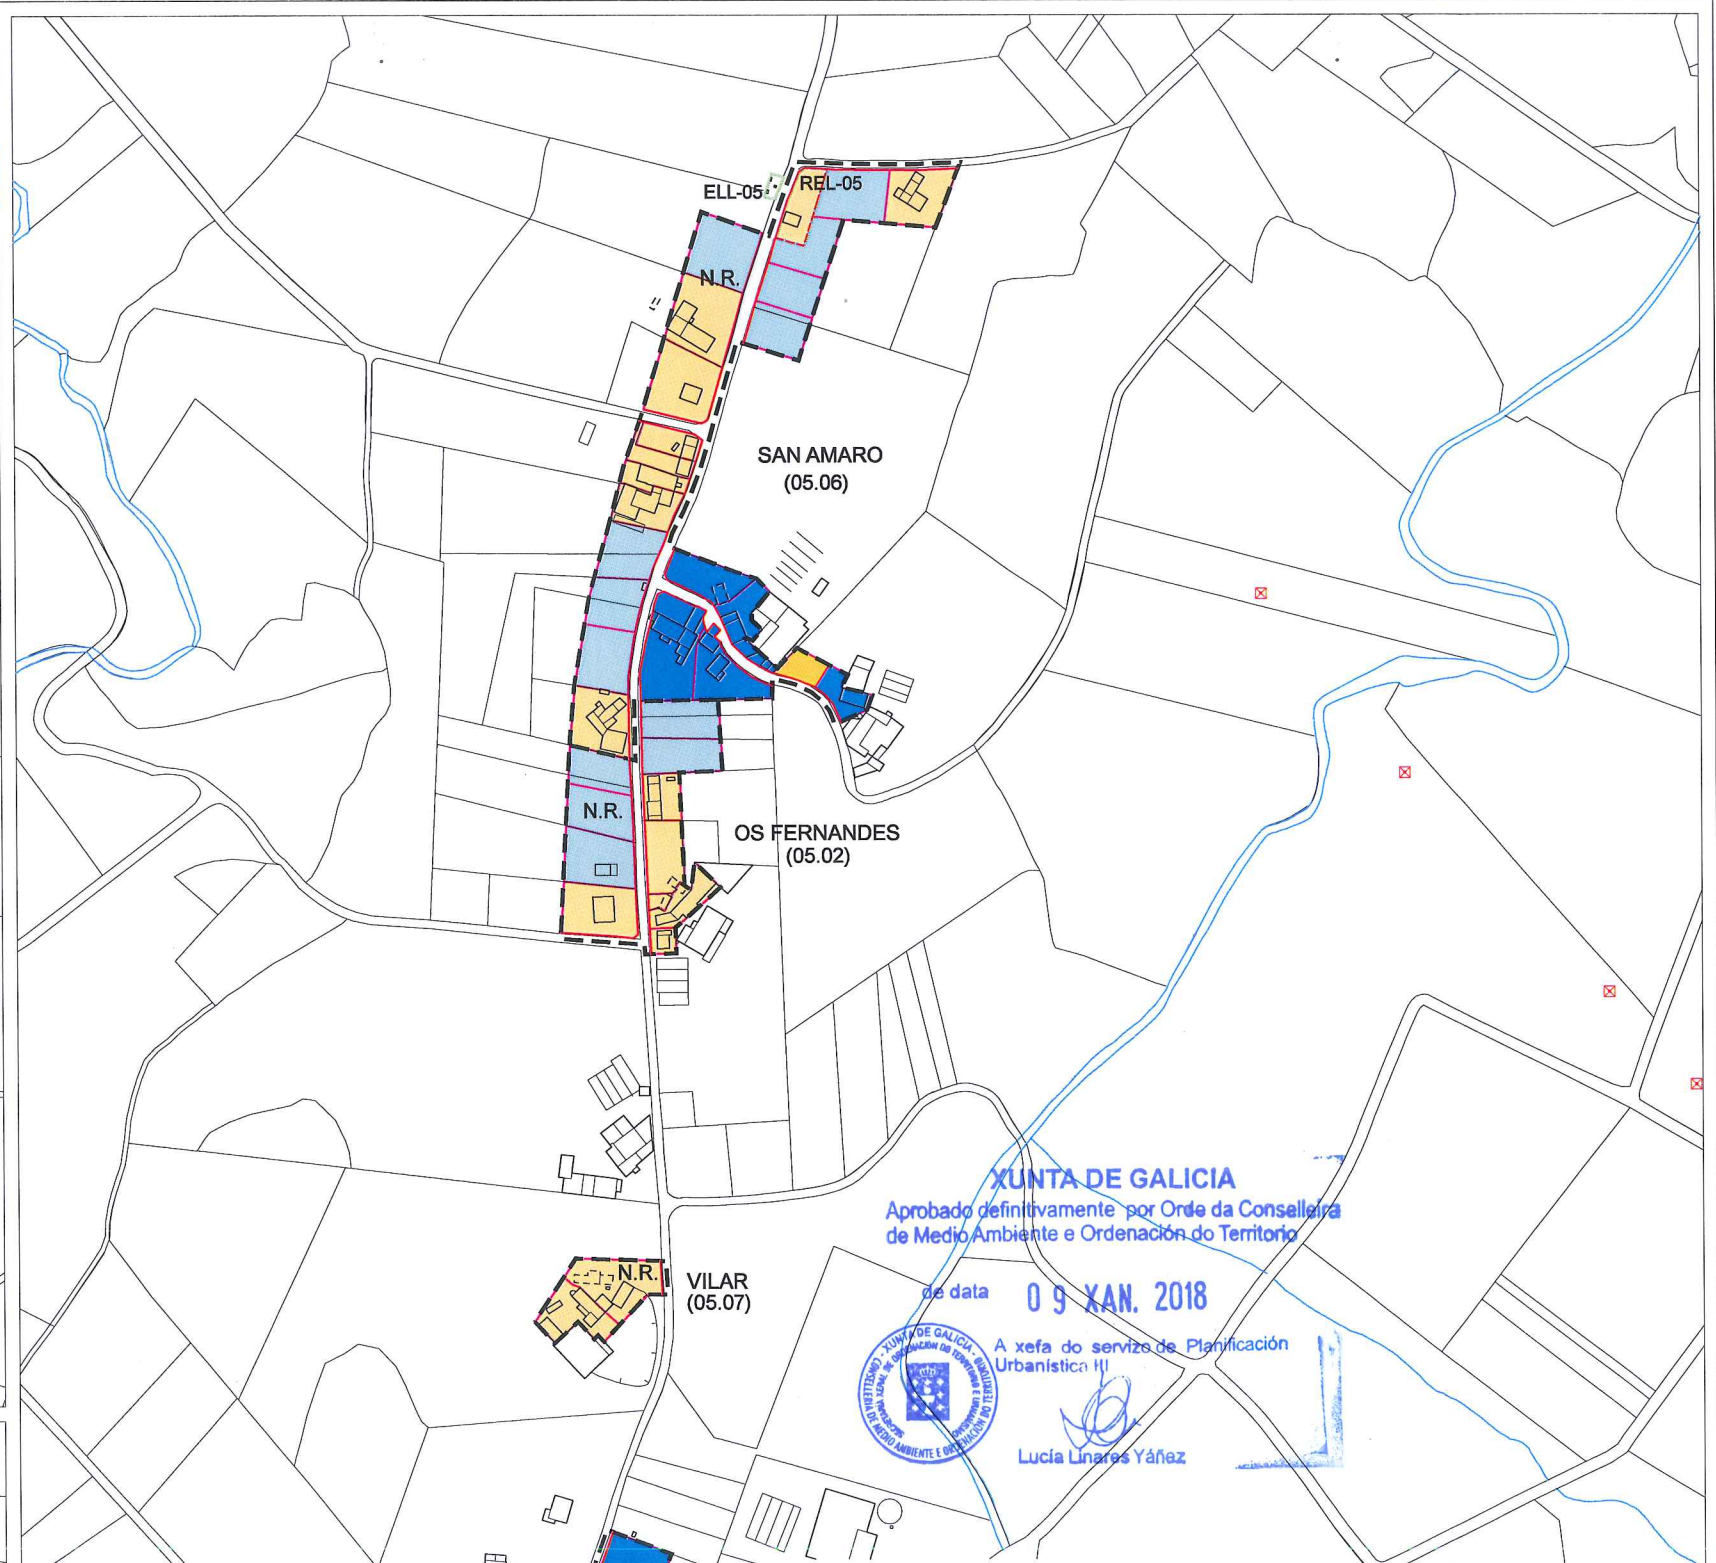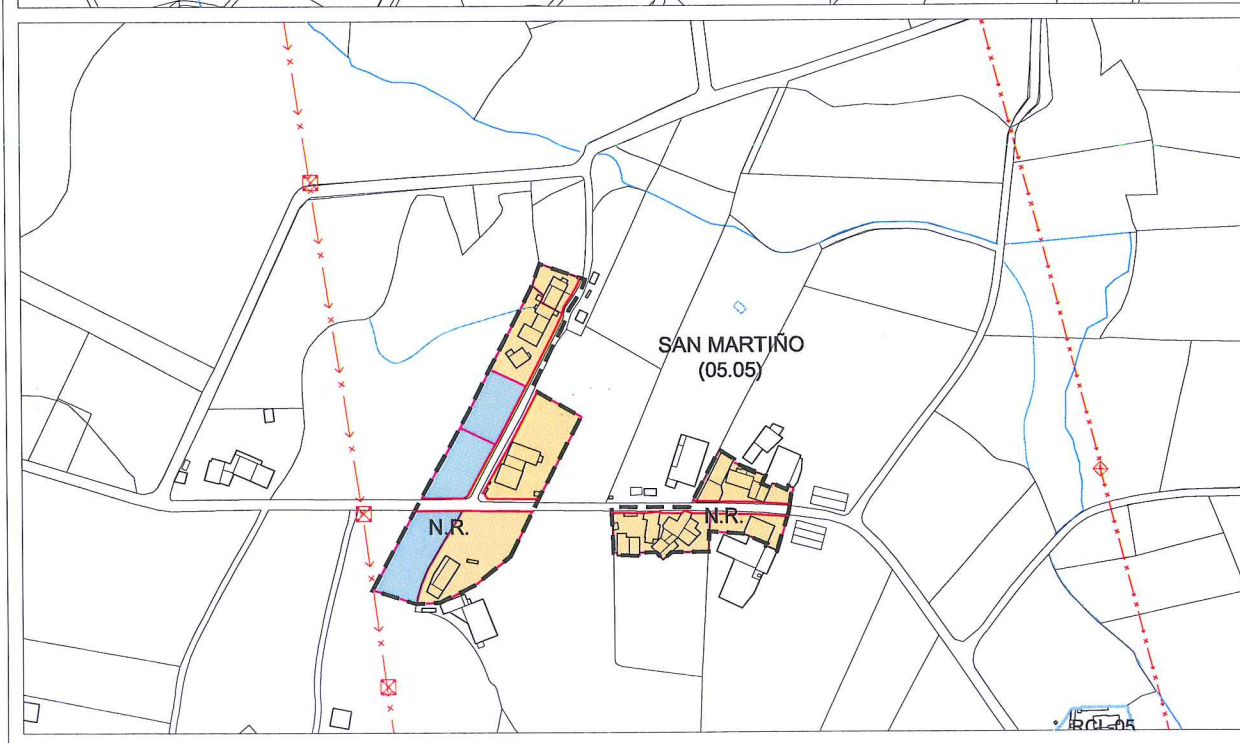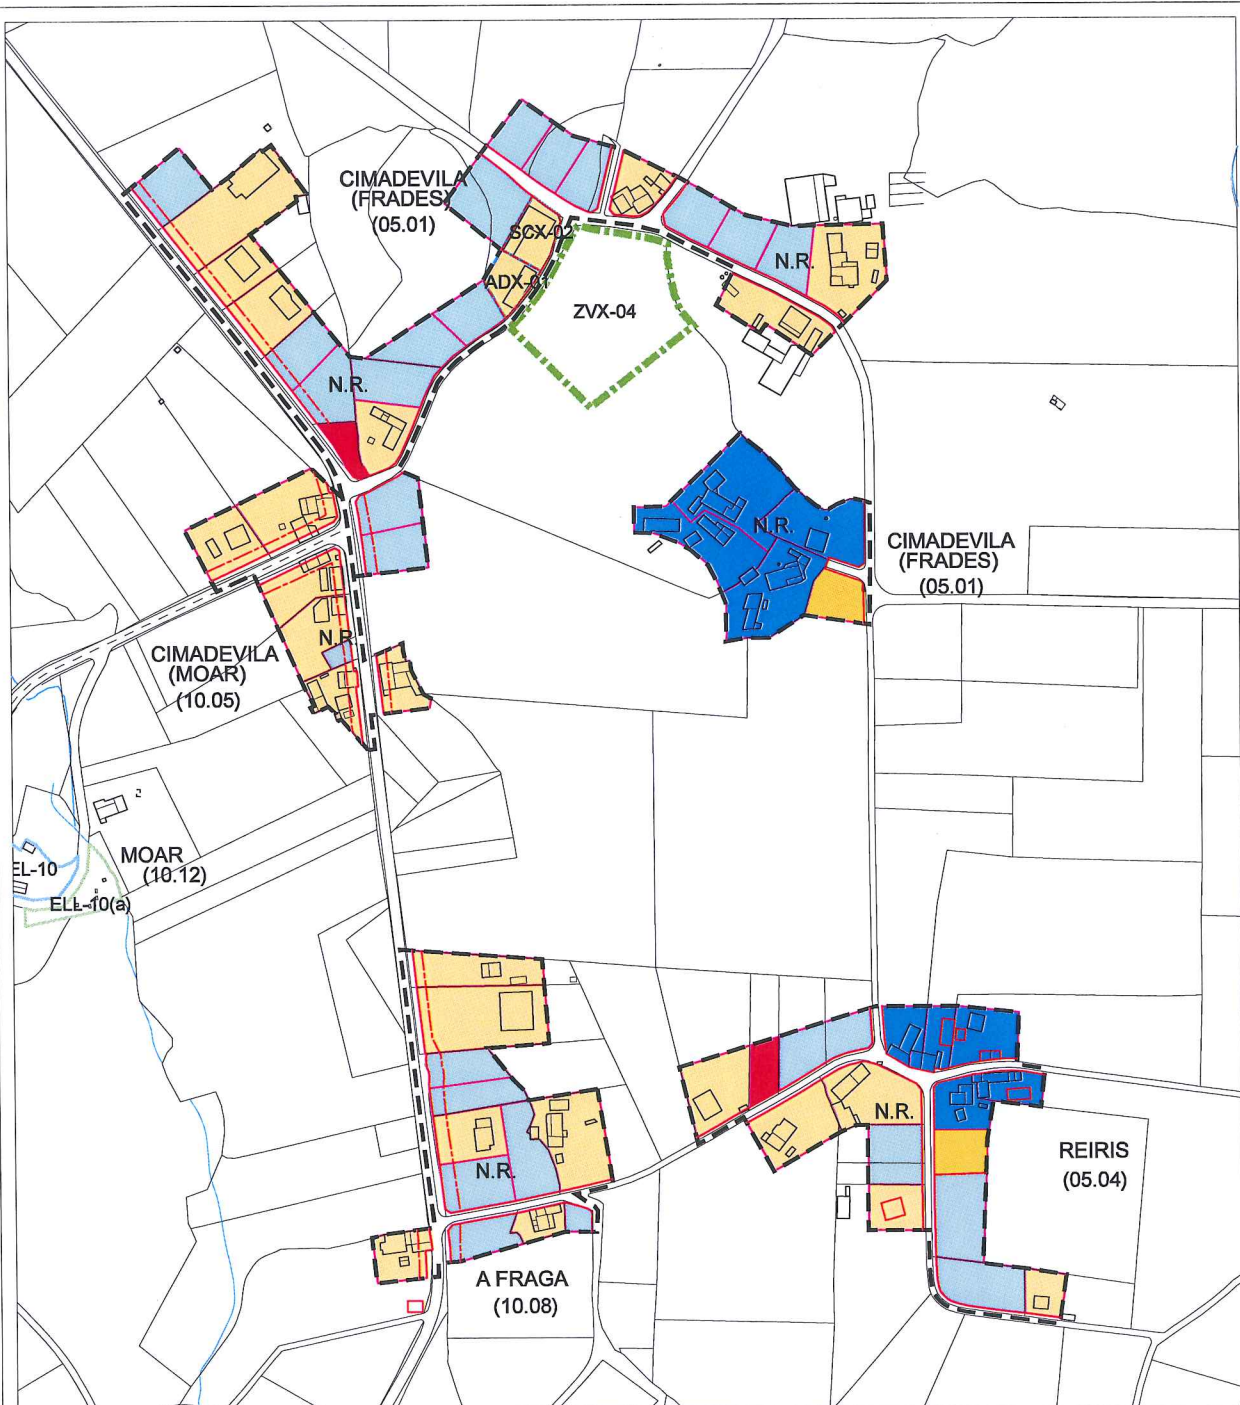

XUNTA DE GALICIA
 Aprobado definitivamente por Orde da Conselleira de Medio Ambiente e Ordenación do Territorio
 de data 09 XAN. 2018
 A xefa do servizo de Planificación Urbanística III
 Lucía Linares Yáñez

- Parcela Edificada N.C.
- Parcela Vacante N.C.
- Parcela Edificada N.H.T.
- Parcela Vacante N.H.T.
- Parcela Inedificable

DILIGENCIA.- Para facer constar que o presente documento forma parte do PXOM de Frades, aprobado provisionalmente por este Concello en Sesión Plenaria celebrada o día 12 de setembro de 2017, e Frades, o 8 de setembro de 2017.
 A Secretaría do Concello de Frades.
 Asdrúbal Carmén Gómez Otero

PLAN XERAL DE ORDENACIÓN MUNICIPAL
 DOCUMENTO DE APROBACIÓN DEFINITIVA


EXCMO. CONCELLO DE FRADES

Plano: **CÁLCULO DA CONSOLIDACIÓN PARROQUIA DE FRADES**
 Data: AGOSTO 2017
 Escala: 1:5.000

O equipo redactor:

ESTUDIO TÉCNICO GALLEGO S.A.

05

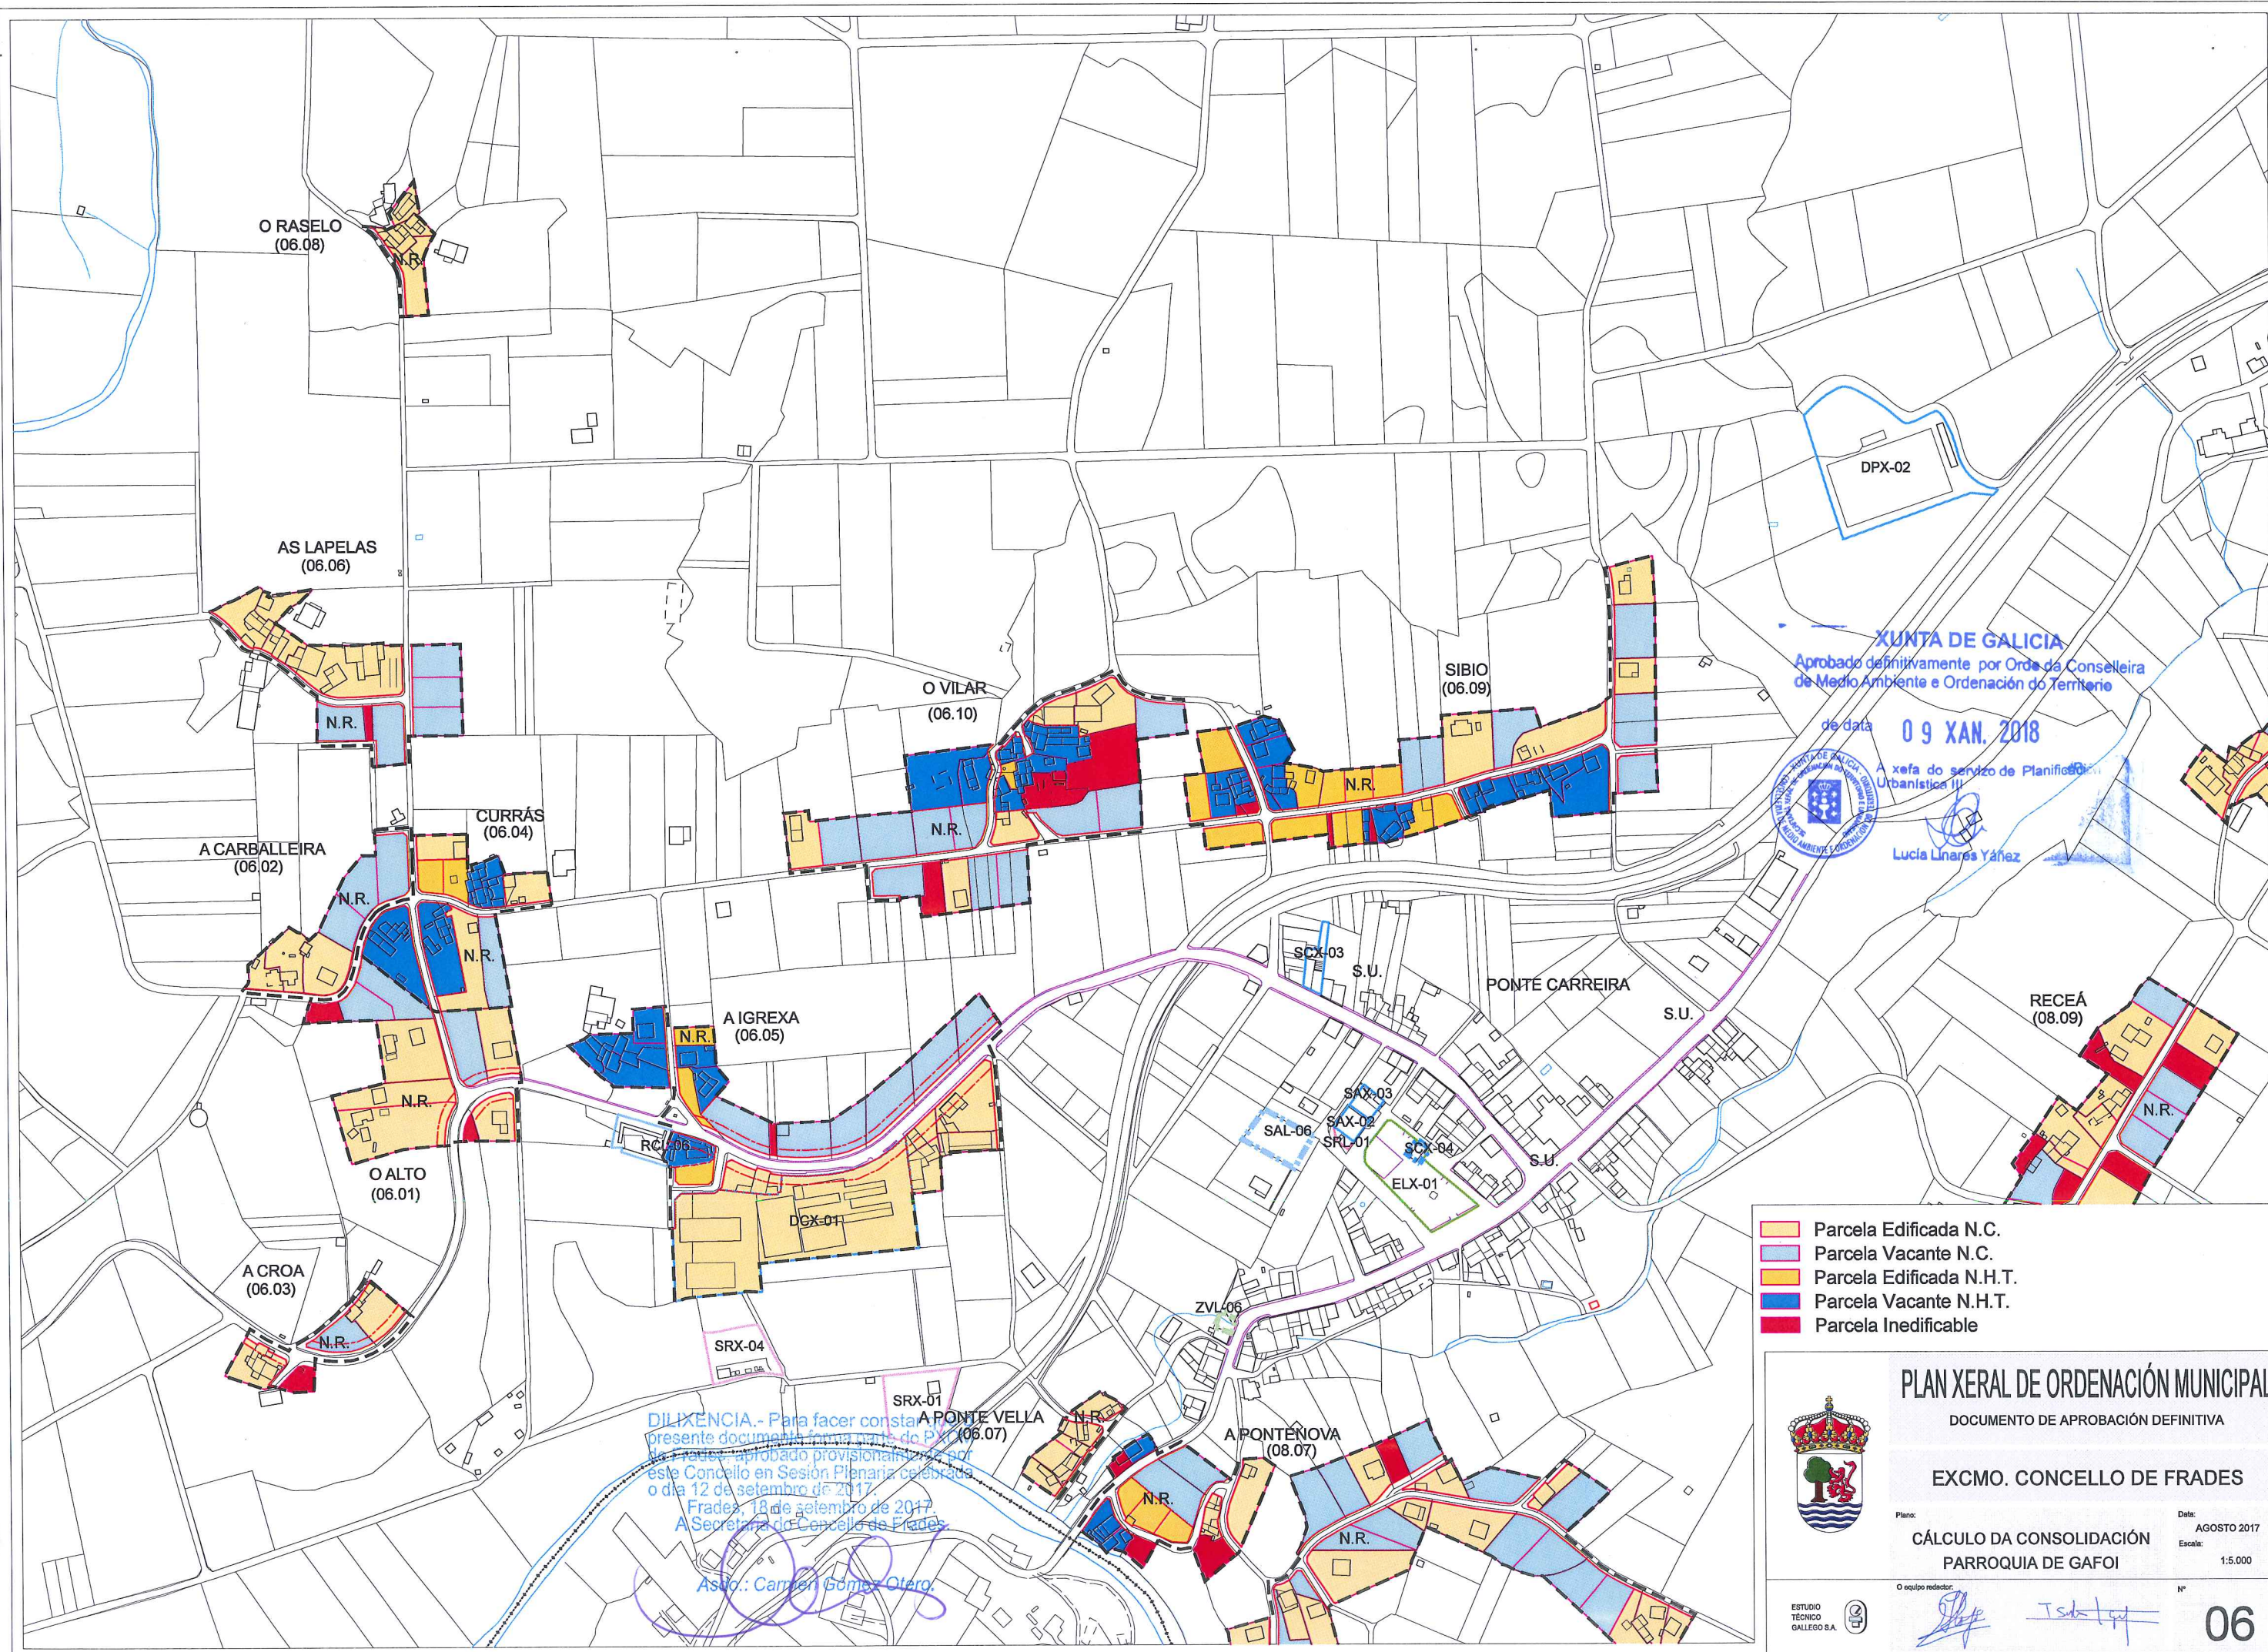

XUNTA DE GALICIA
 Aprobado definitivamente por Orde da Conselleira de Medio Ambiente e Ordenación do Territorio
 de data **09 XAN. 2018**
 Xefe do servizo de Planificación Urbanística III
 Lucía Linares Yáñez

- Parcela Edificada N.C.
- Parcela Vacante N.C.
- Parcela Edificada N.H.T.
- Parcela Vacante N.H.T.
- Parcela Inedificable

DILIXENCIA. - Para facer constar que este documento forma parte do PMU aprobado provisionalmente por este Concello en Sesión Plenaria celebrada o día 12 de setembro de 2017.
 Frades, 18 de setembro de 2017.
 A Secretaría do Concello de Fraides.


Assin.: Carmen Gómez Otero




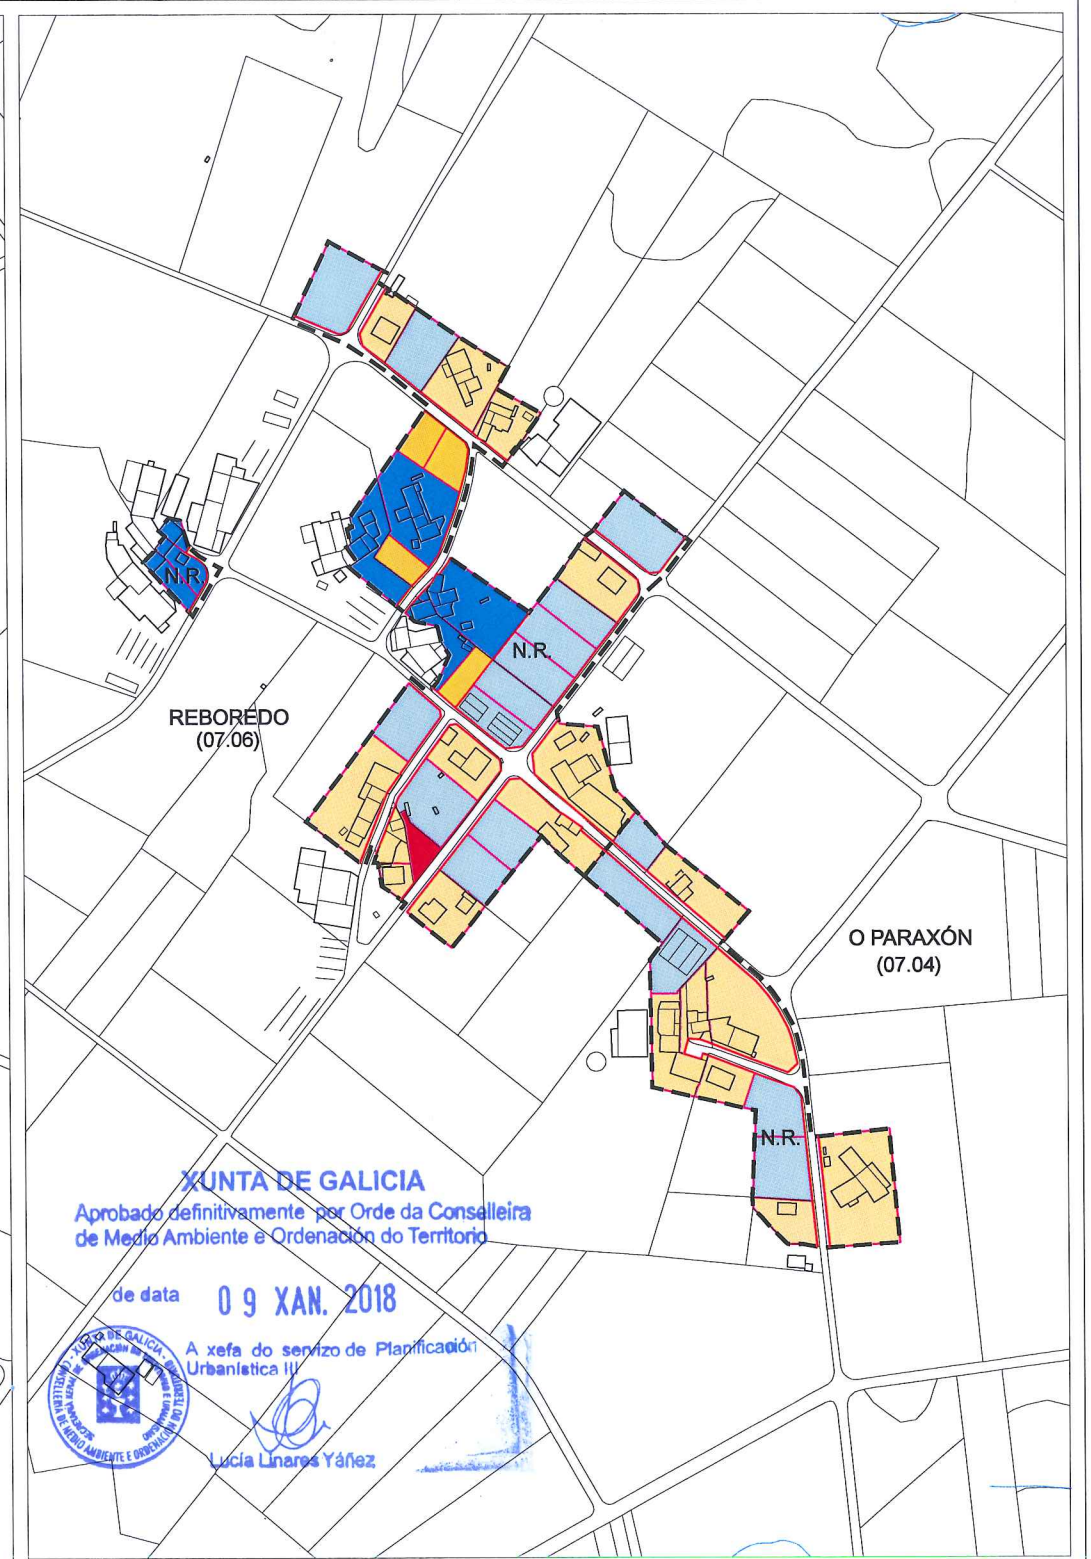
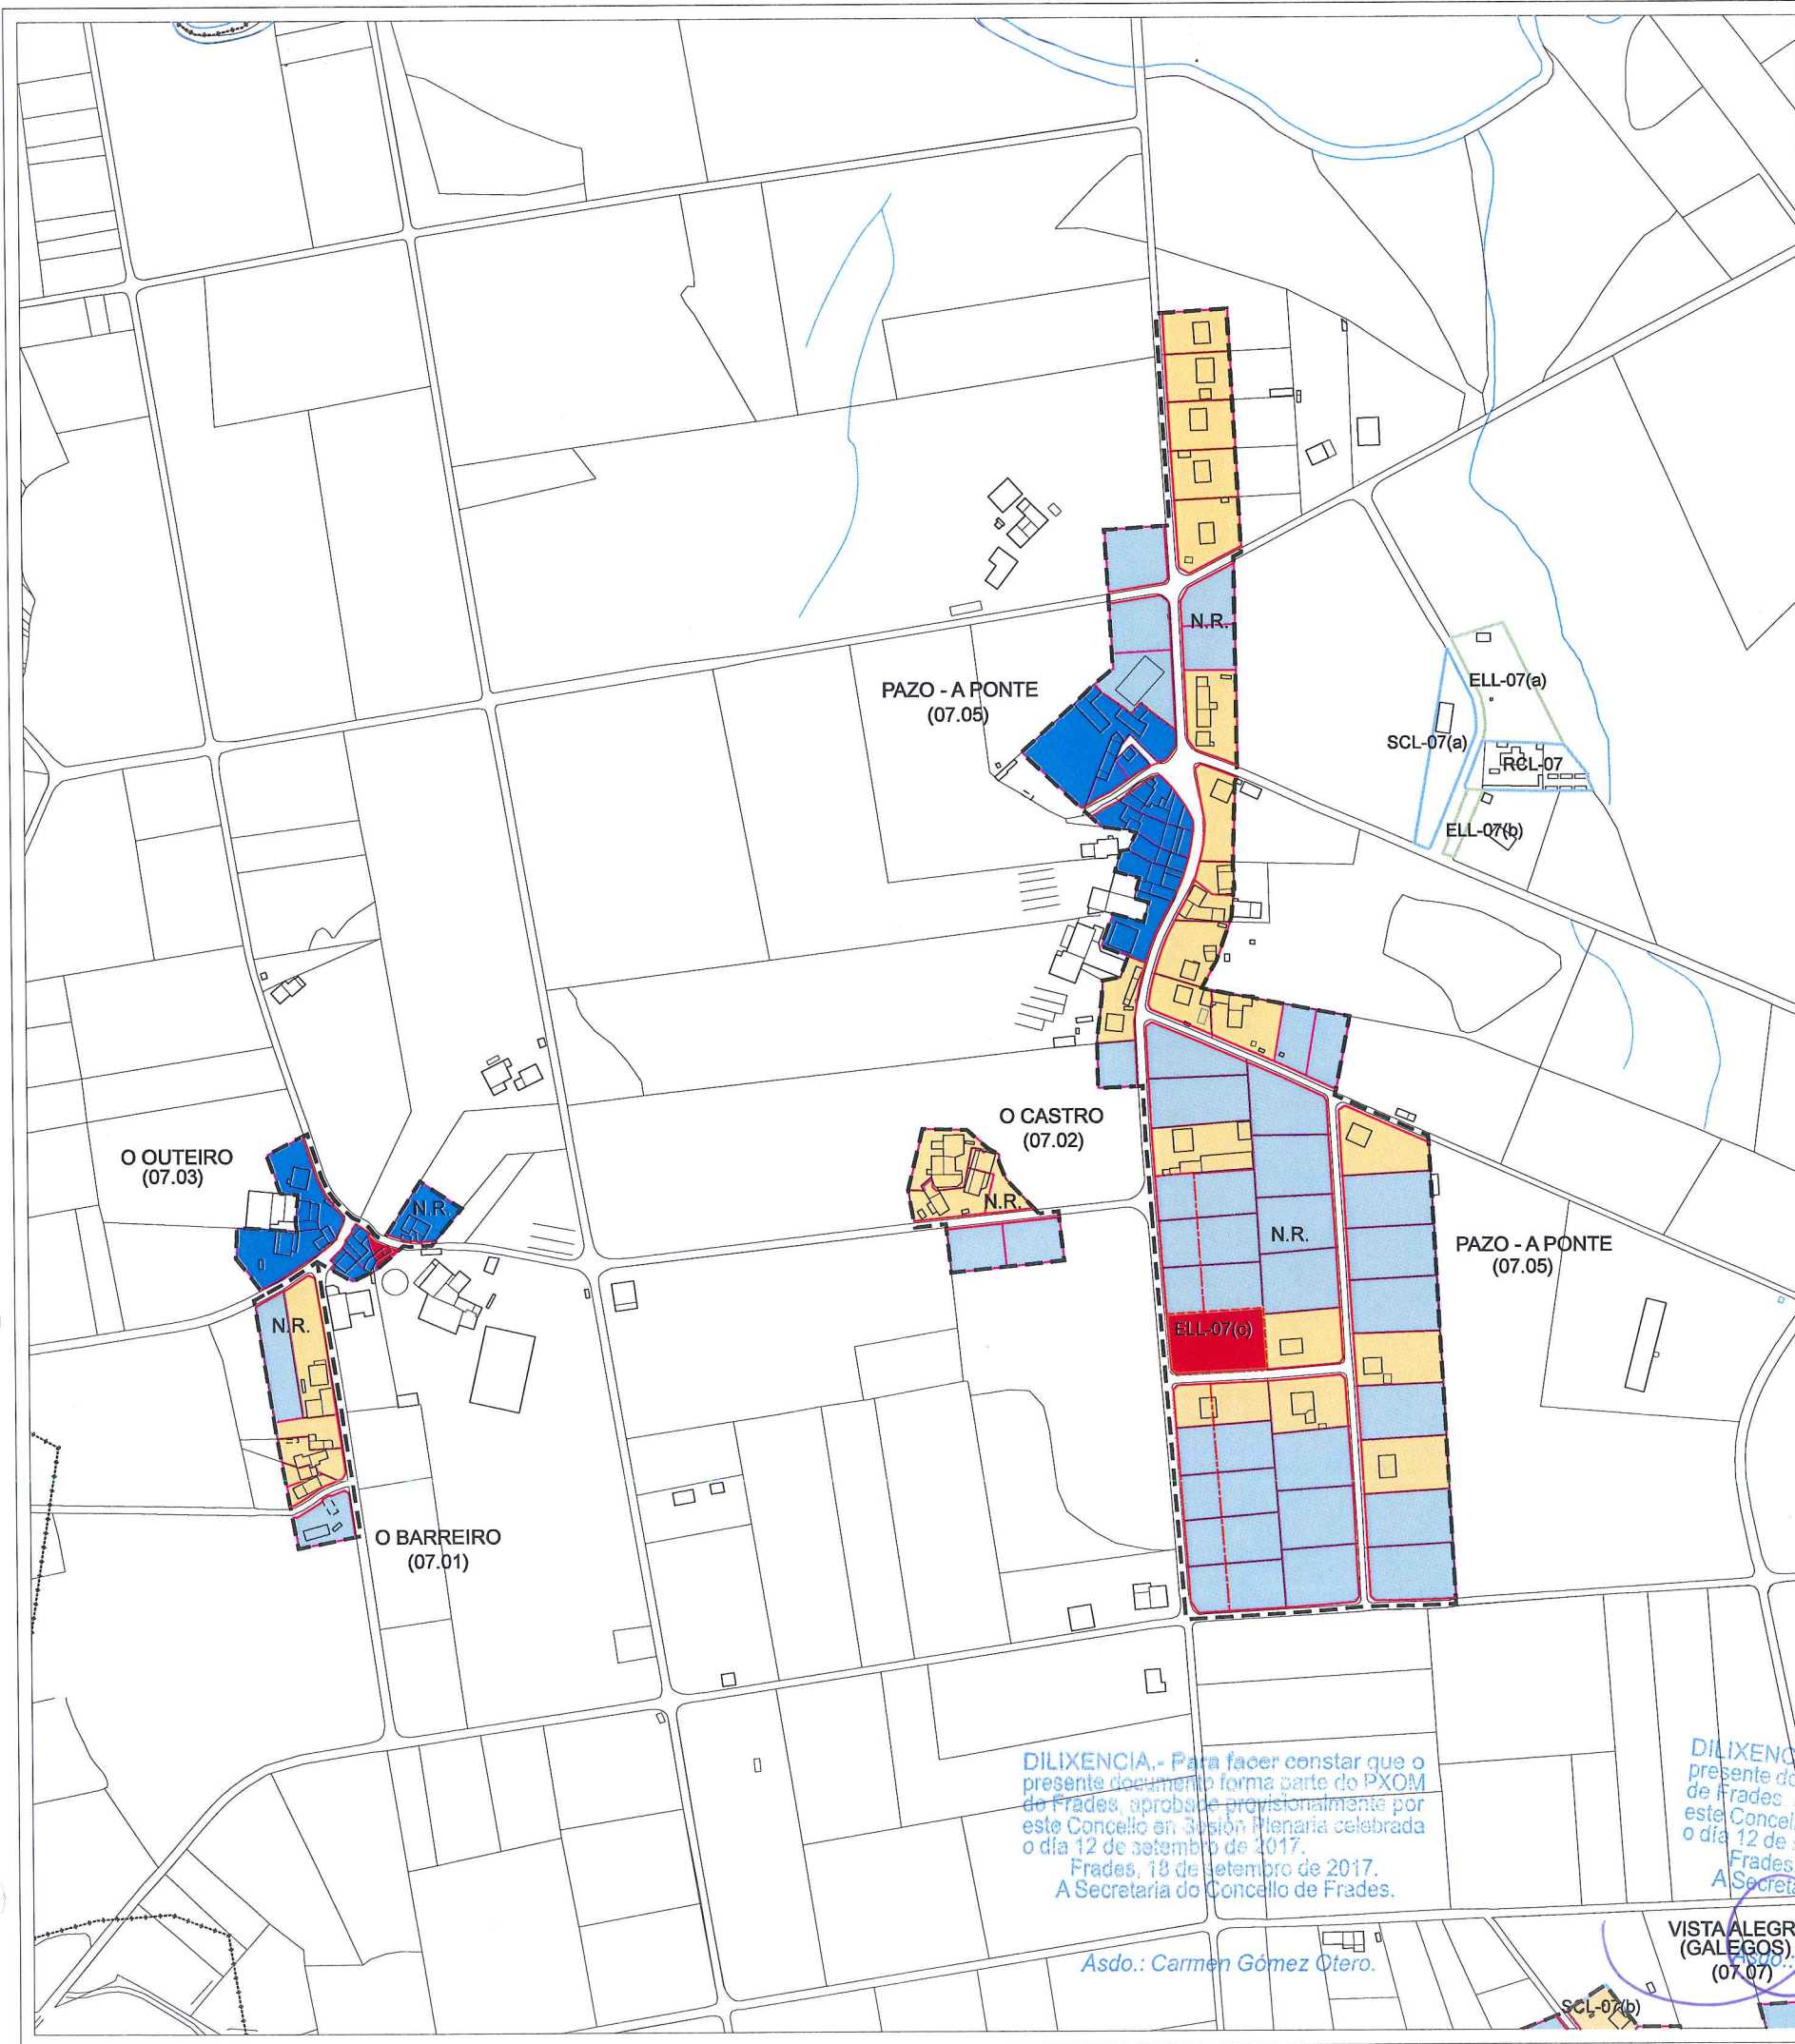
PLAN XERAL DE ORDENACIÓN MUNICIPAL
 DOCUMENTO DE APROBACIÓN DEFINITIVA

EXCMO. CONCELLO DE FRADES

Plano: **CÁLCULO DA CONSOLIDACIÓN PARROQUIA DE GAFOI** Data: **AGOSTO 2017**
 Escala: **1:5.000**

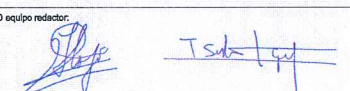O equipo redactor:  Nº **06**

ESTUDIO TÉCNICO GALLEGOS S.A. 



DILIXENCIA.- Para facer constar que o presente documento forma parte do PXOM de Frades, aprobado provisionalmente por este Concello en Sesión Plenaria celebrada o día 12 de setembro de 2017.
Frades, 18 de setembro de 2017.
A Secretaria do Concello de Frades.

Asdo.: Carmen Gómez Otero.

DILIXENCIA.- Para facer constar que o presente documento forma parte do PXOM de Frades, aprobado provisionalmente por este Concello en Sesión Plenaria celebrada o día 12 de setembro de 2017.
Frades, 18 de setembro de 2017.
A Secretaria do Concello de Frades.

Asdo.: Carmen Gómez Otero.

- Parcela Edificada N.C.
- Parcela Vacante N.C.
- Parcela Edificada N.H.T.
- Parcela Vacante N.H.T.
- Parcela Inedificable



PLAN XERAL DE ORDENACIÓN MUNICIPAL


DOCUMENTO DE APROBACIÓN DEFINITIVA

EXCMO. CONCELLO DE FRADES

Plano: **CÁLCULO DA CONSOLIDACIÓN PARROQUIA DE GALEGOS** Data: **AGOSTO 2017**
Escala: **1:5.000**

O equipo redactor:  Nº **07a**

ESTUDIO TÉCNICO GALLEGO S.A.

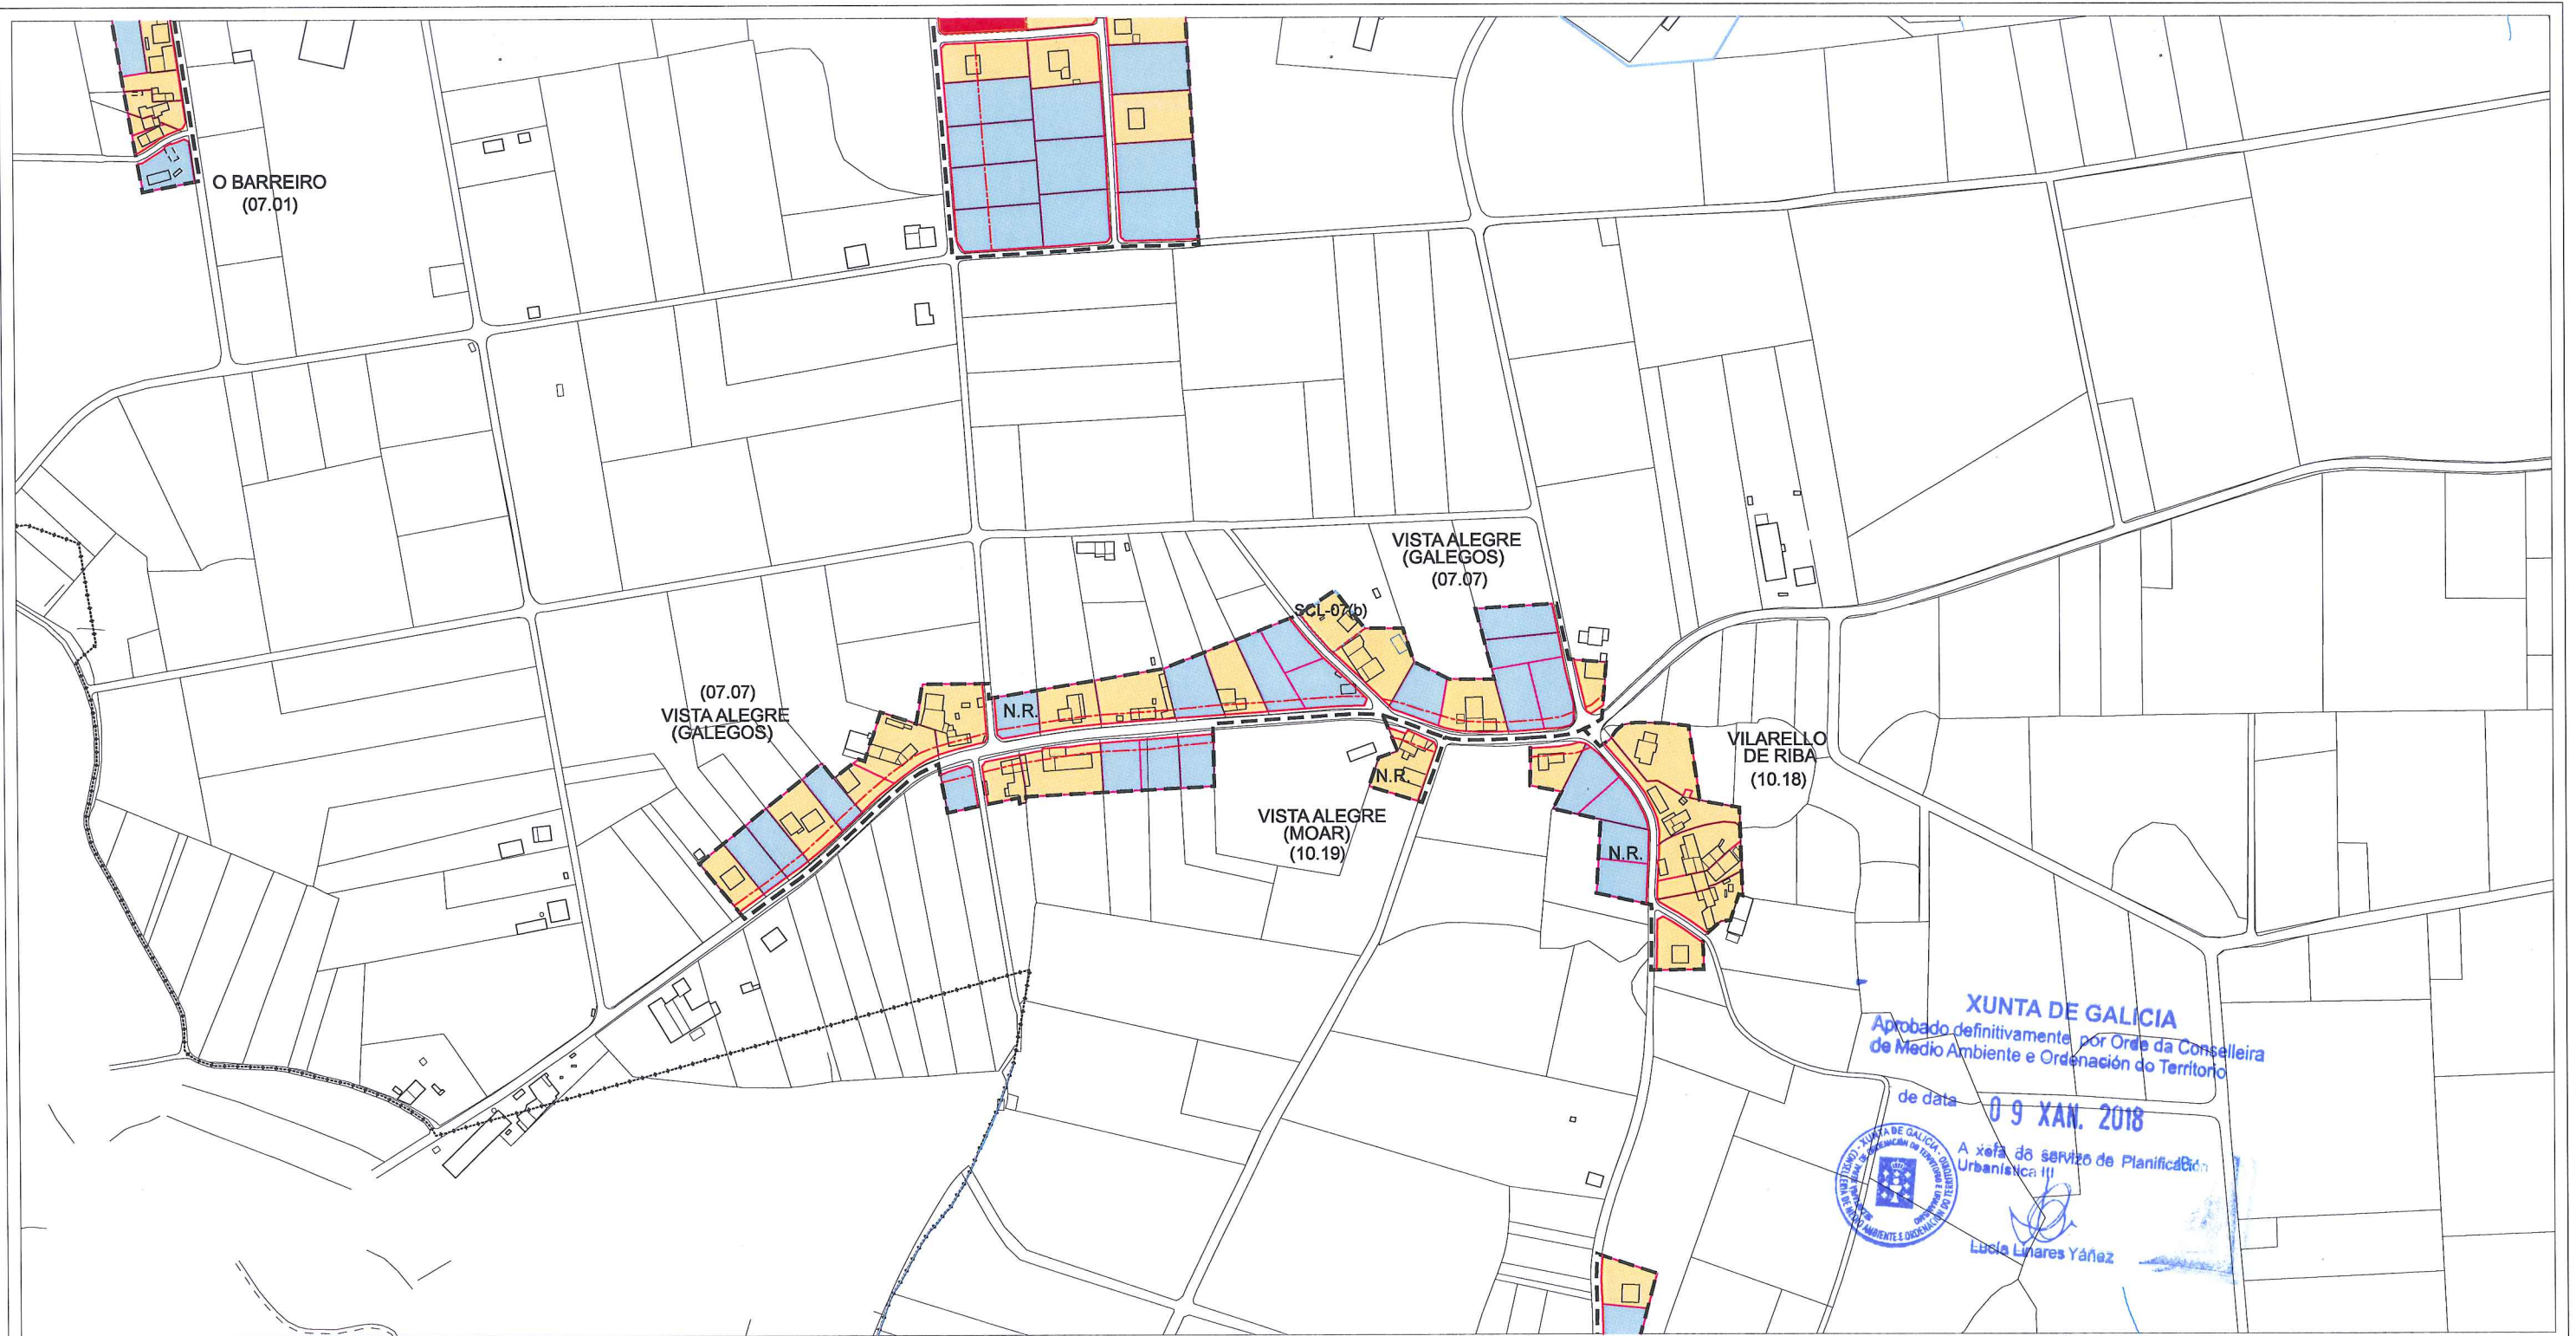

- Parcela Edificada N.C.
- Parcela Vacante N.C.
- Parcela Edificada N.H.T.
- Parcela Vacante N.H.T.
- Parcela Inedificable

DILIXENCIA.- Para facer constar que o presente documento forma parte do PXOM de Frades aprobado provisionalmente por este Concello en Sesión Plenaria celebrada o día 12 de setembro de 2017.
Frades, 18 de setembro de 2017.
A Secretaria do Concello de Frades.

Asda: Carmen Gómez Otero.

XUNTA DE GALICIA
Aprobado definitivamente por Orde da Conselleira de Medio Ambiente e Ordenación do Territorio
de data 09 XAN. 2018
A xefa do servizo de Planificación Urbanística II
Lucía Linares Yáñez




PLAN XERAL DE ORDENACIÓN MUNICIPAL
DOCUMENTO DE APROBACIÓN DEFINITIVA

EXCMO. CONCELLO DE FRADES

Plano: **CÁLCULO DA CONSOLIDACIÓN PARROQUIA DE GALEGOS** Data: AGOSTO 2017
Escala: 1:5.000

O equipo redactor: *[Signatures]* Nº **07b**

ESTUDIO TÉCNICO GALLEGO S.A. 

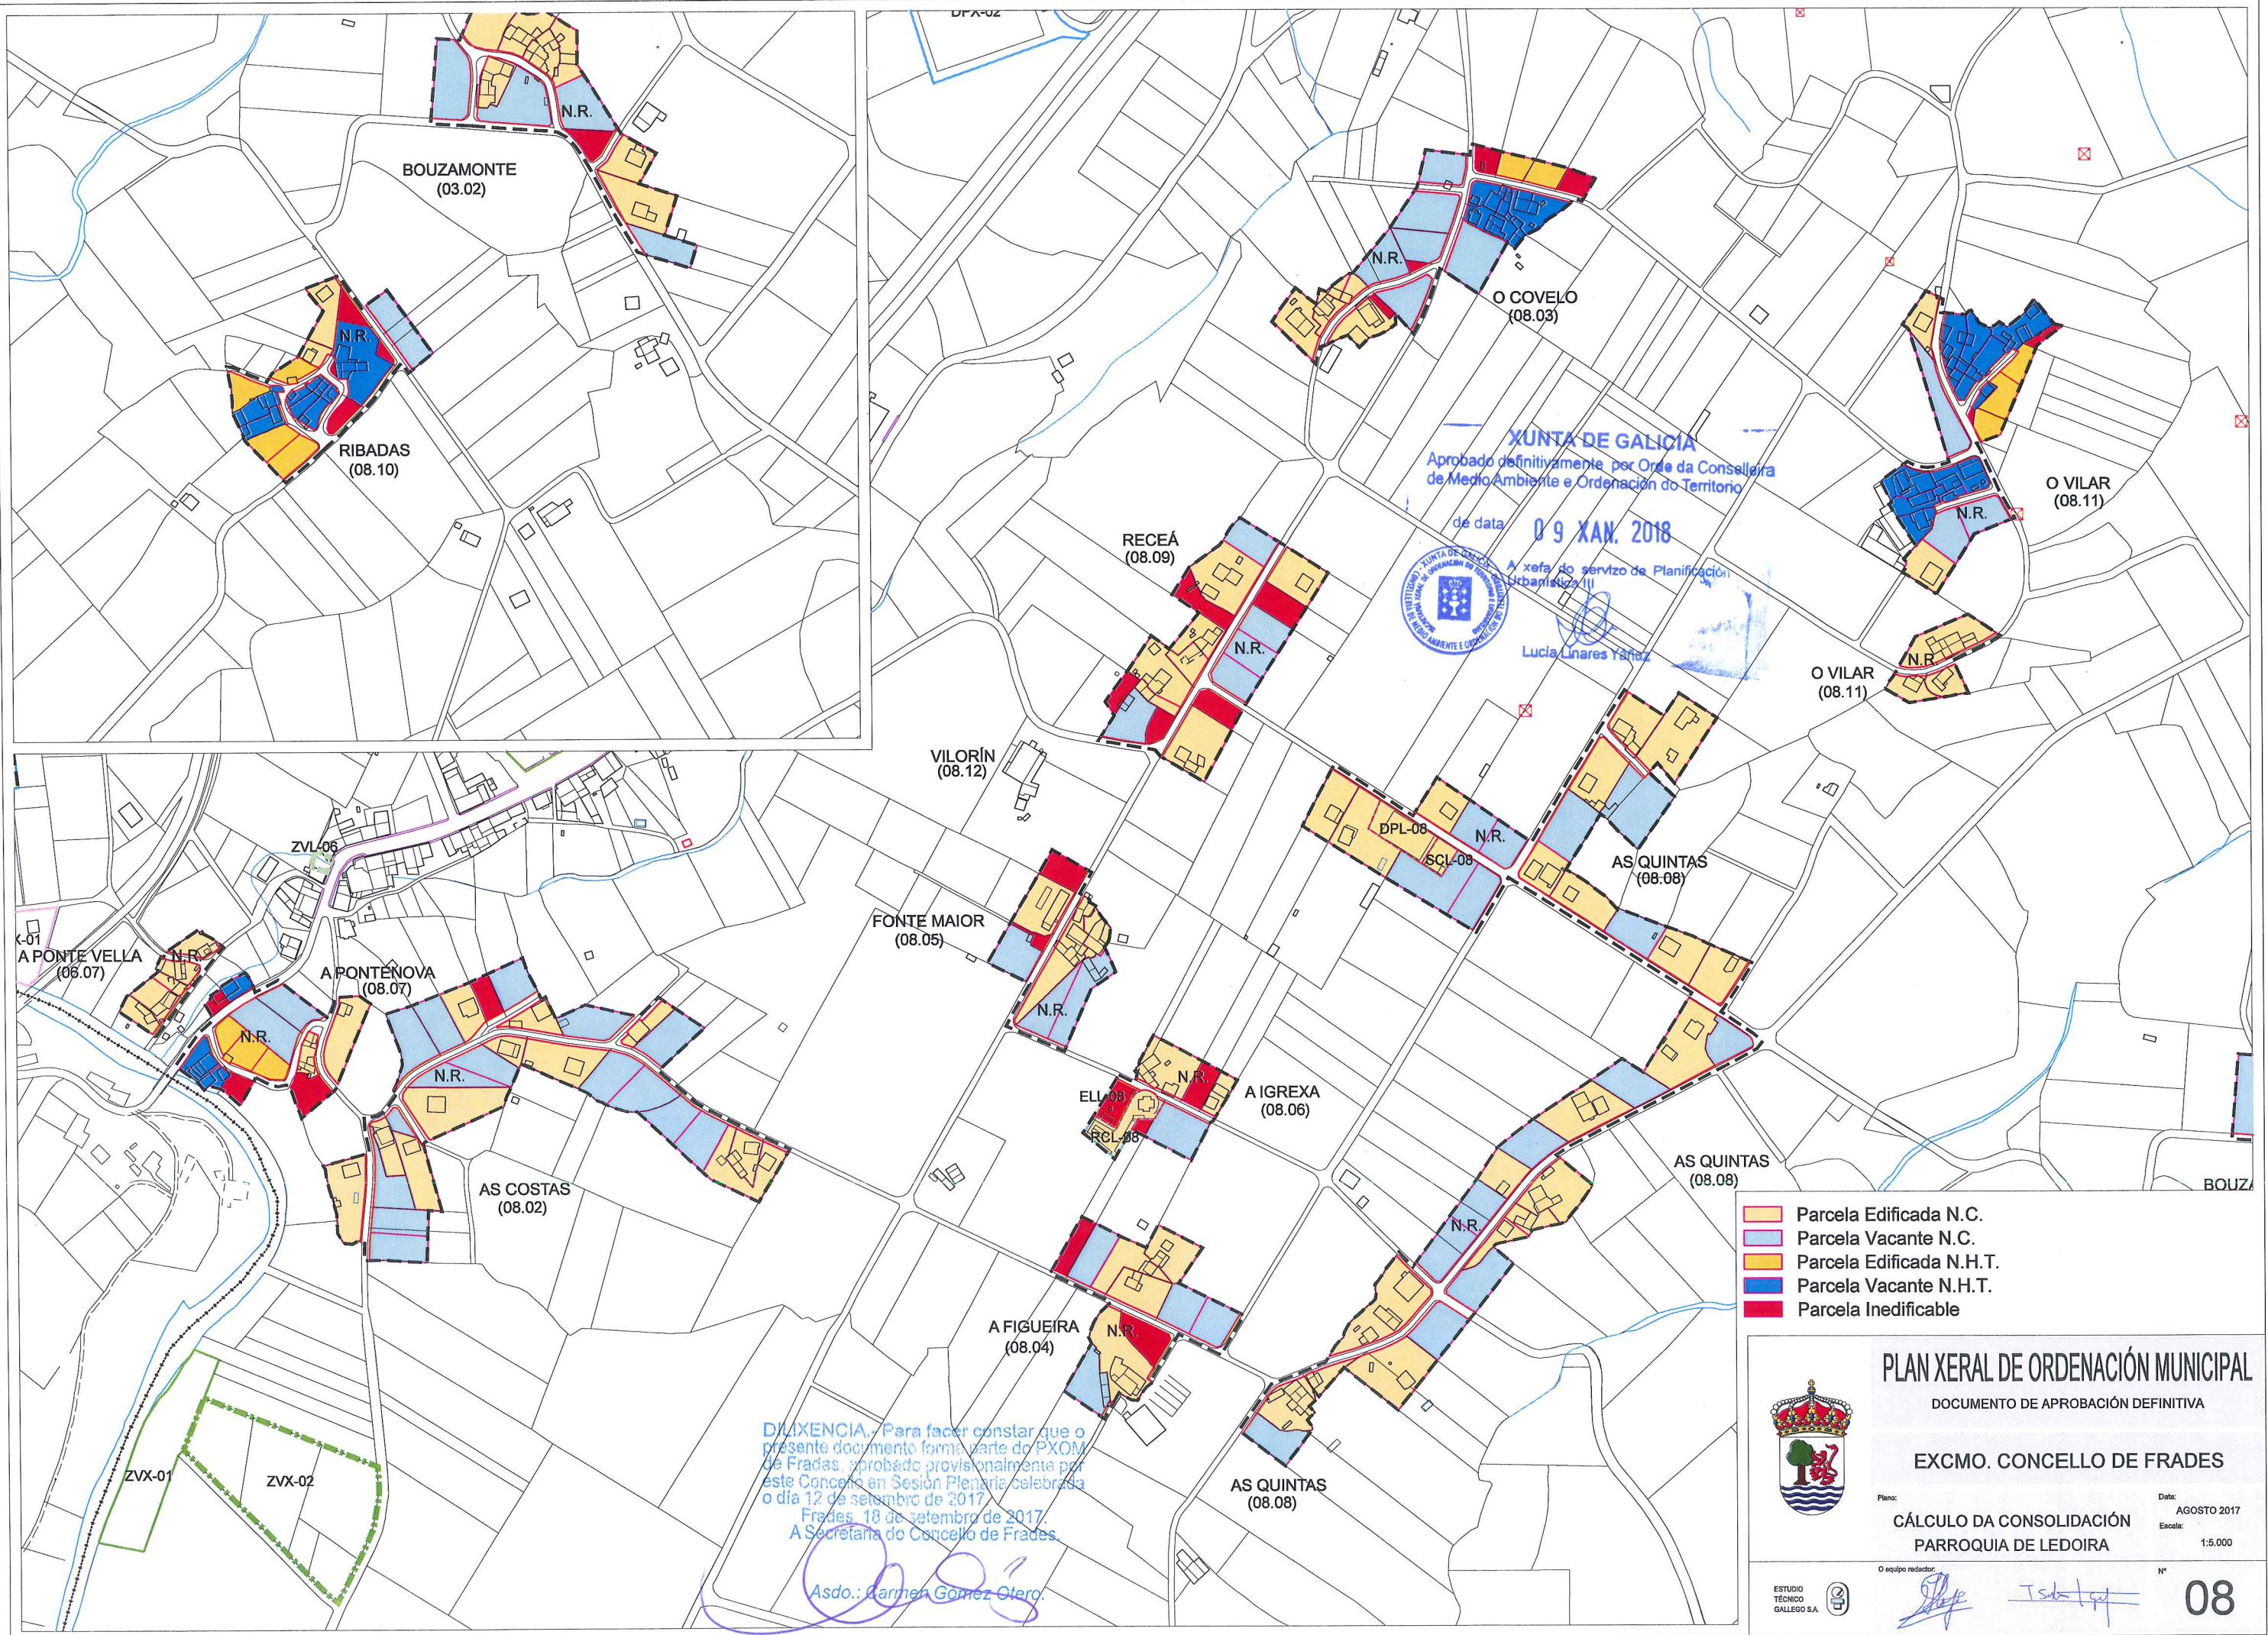

BOUZAMONTE
(03.02)

RIBADAS
(08.10)

O COVELO
(08.03)

O VILAR
(08.11)

RECEÁ
(08.09)

VILORÍN
(08.12)

FONTE MAIOR
(08.05)

AS QUINTAS
(08.08)

A PONTE VELLA
(06.07)

A PONTENOVA
(08.07)

A IGREXA
(08.06)

AS COSTAS
(08.02)

AS QUINTAS
(08.08)

A FIGUEIRA
(08.04)

AS QUINTAS
(08.08)

DIXENCIA: Para facer constar que o presente documento forma parte do PXOM de Frades, aprobado provisionalmente por este Concello en Sesión Plenaria celebrada o día 12 de setembro de 2017.
Frades, 18 de setembro de 2017.
A Secretaría do Concello de Frades.

Asdo.: *Carmen Gómez Clero*

XUNTA DE GALICIA
Aprobado definitivamente por Orde da Conselleira de Medio Ambiente e Ordenación do Territorio

de data 09 JAN. 2018



Lucía Linares Fariña

- Parcela Edificada N.C.
- Parcela Vacante N.C.
- Parcela Edificada N.H.T.
- Parcela Vacante N.H.T.
- Parcela Inedificable



PLAN XERAL DE ORDENACIÓN MUNICIPAL

DOCUMENTO DE APROBACIÓN DEFINITIVA



EXCMO. CONCELLO DE FRADES

Plano: CÁLCULO DA CONSOLIDACIÓN PARROQUIA DE LEDOIRA
Data: AGOSTO 2017
Escala: 1:5.000

ESTUDIO TÉCNICO GALLEGO S.A.

O equipo redactor: *[Signatures]*

Nº 08

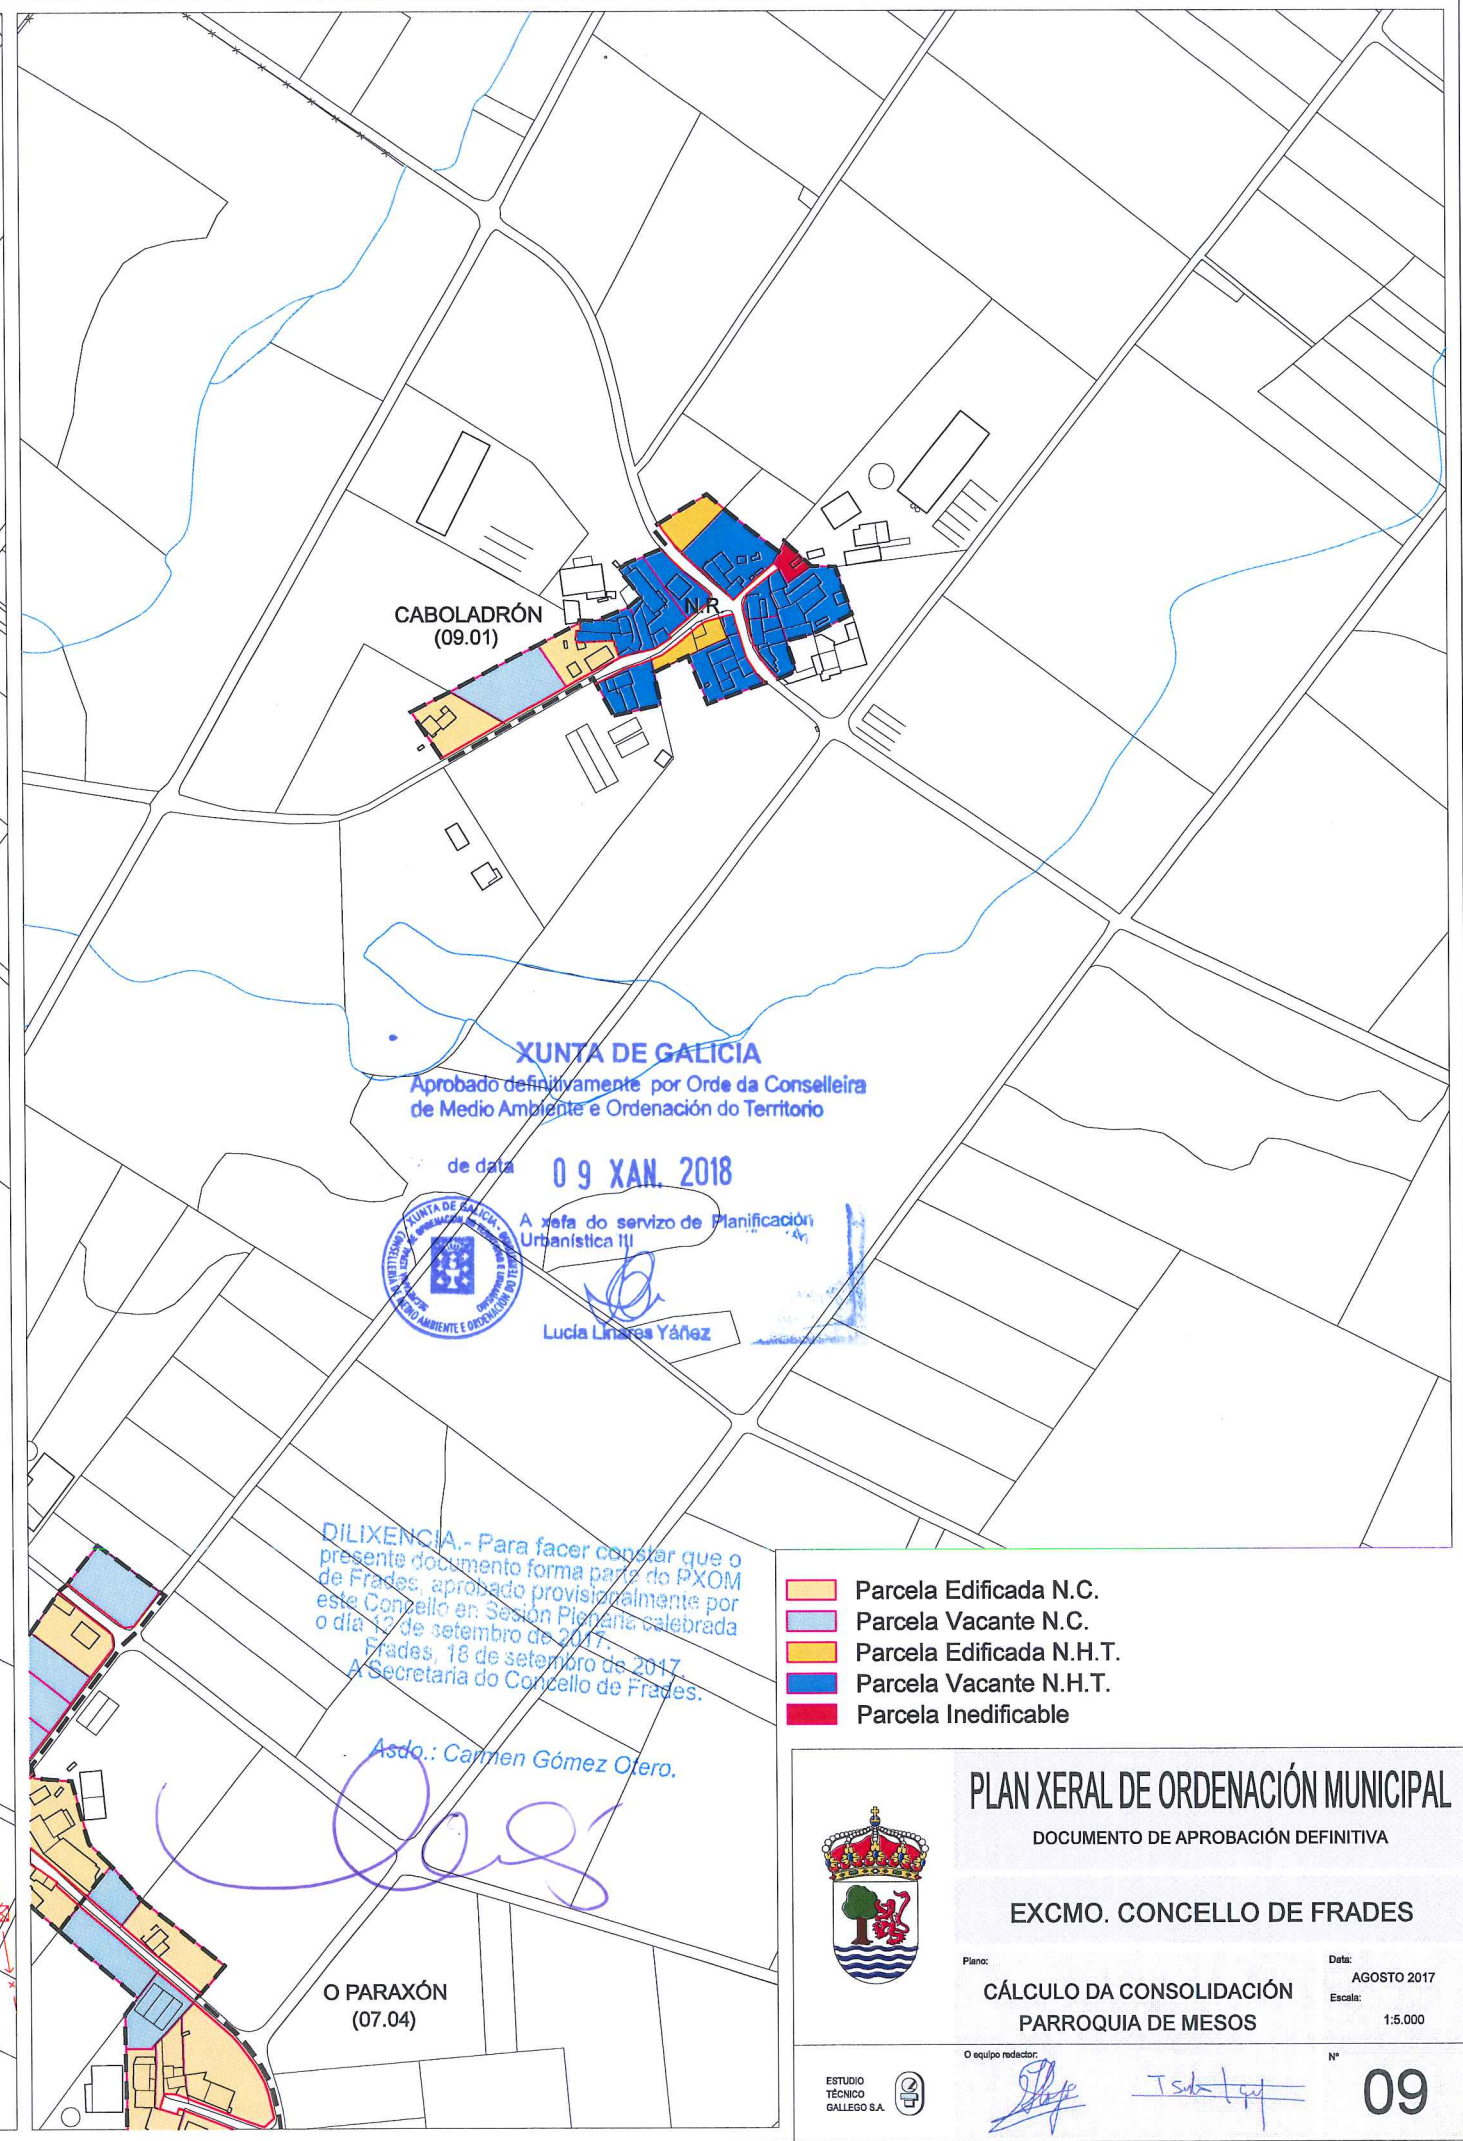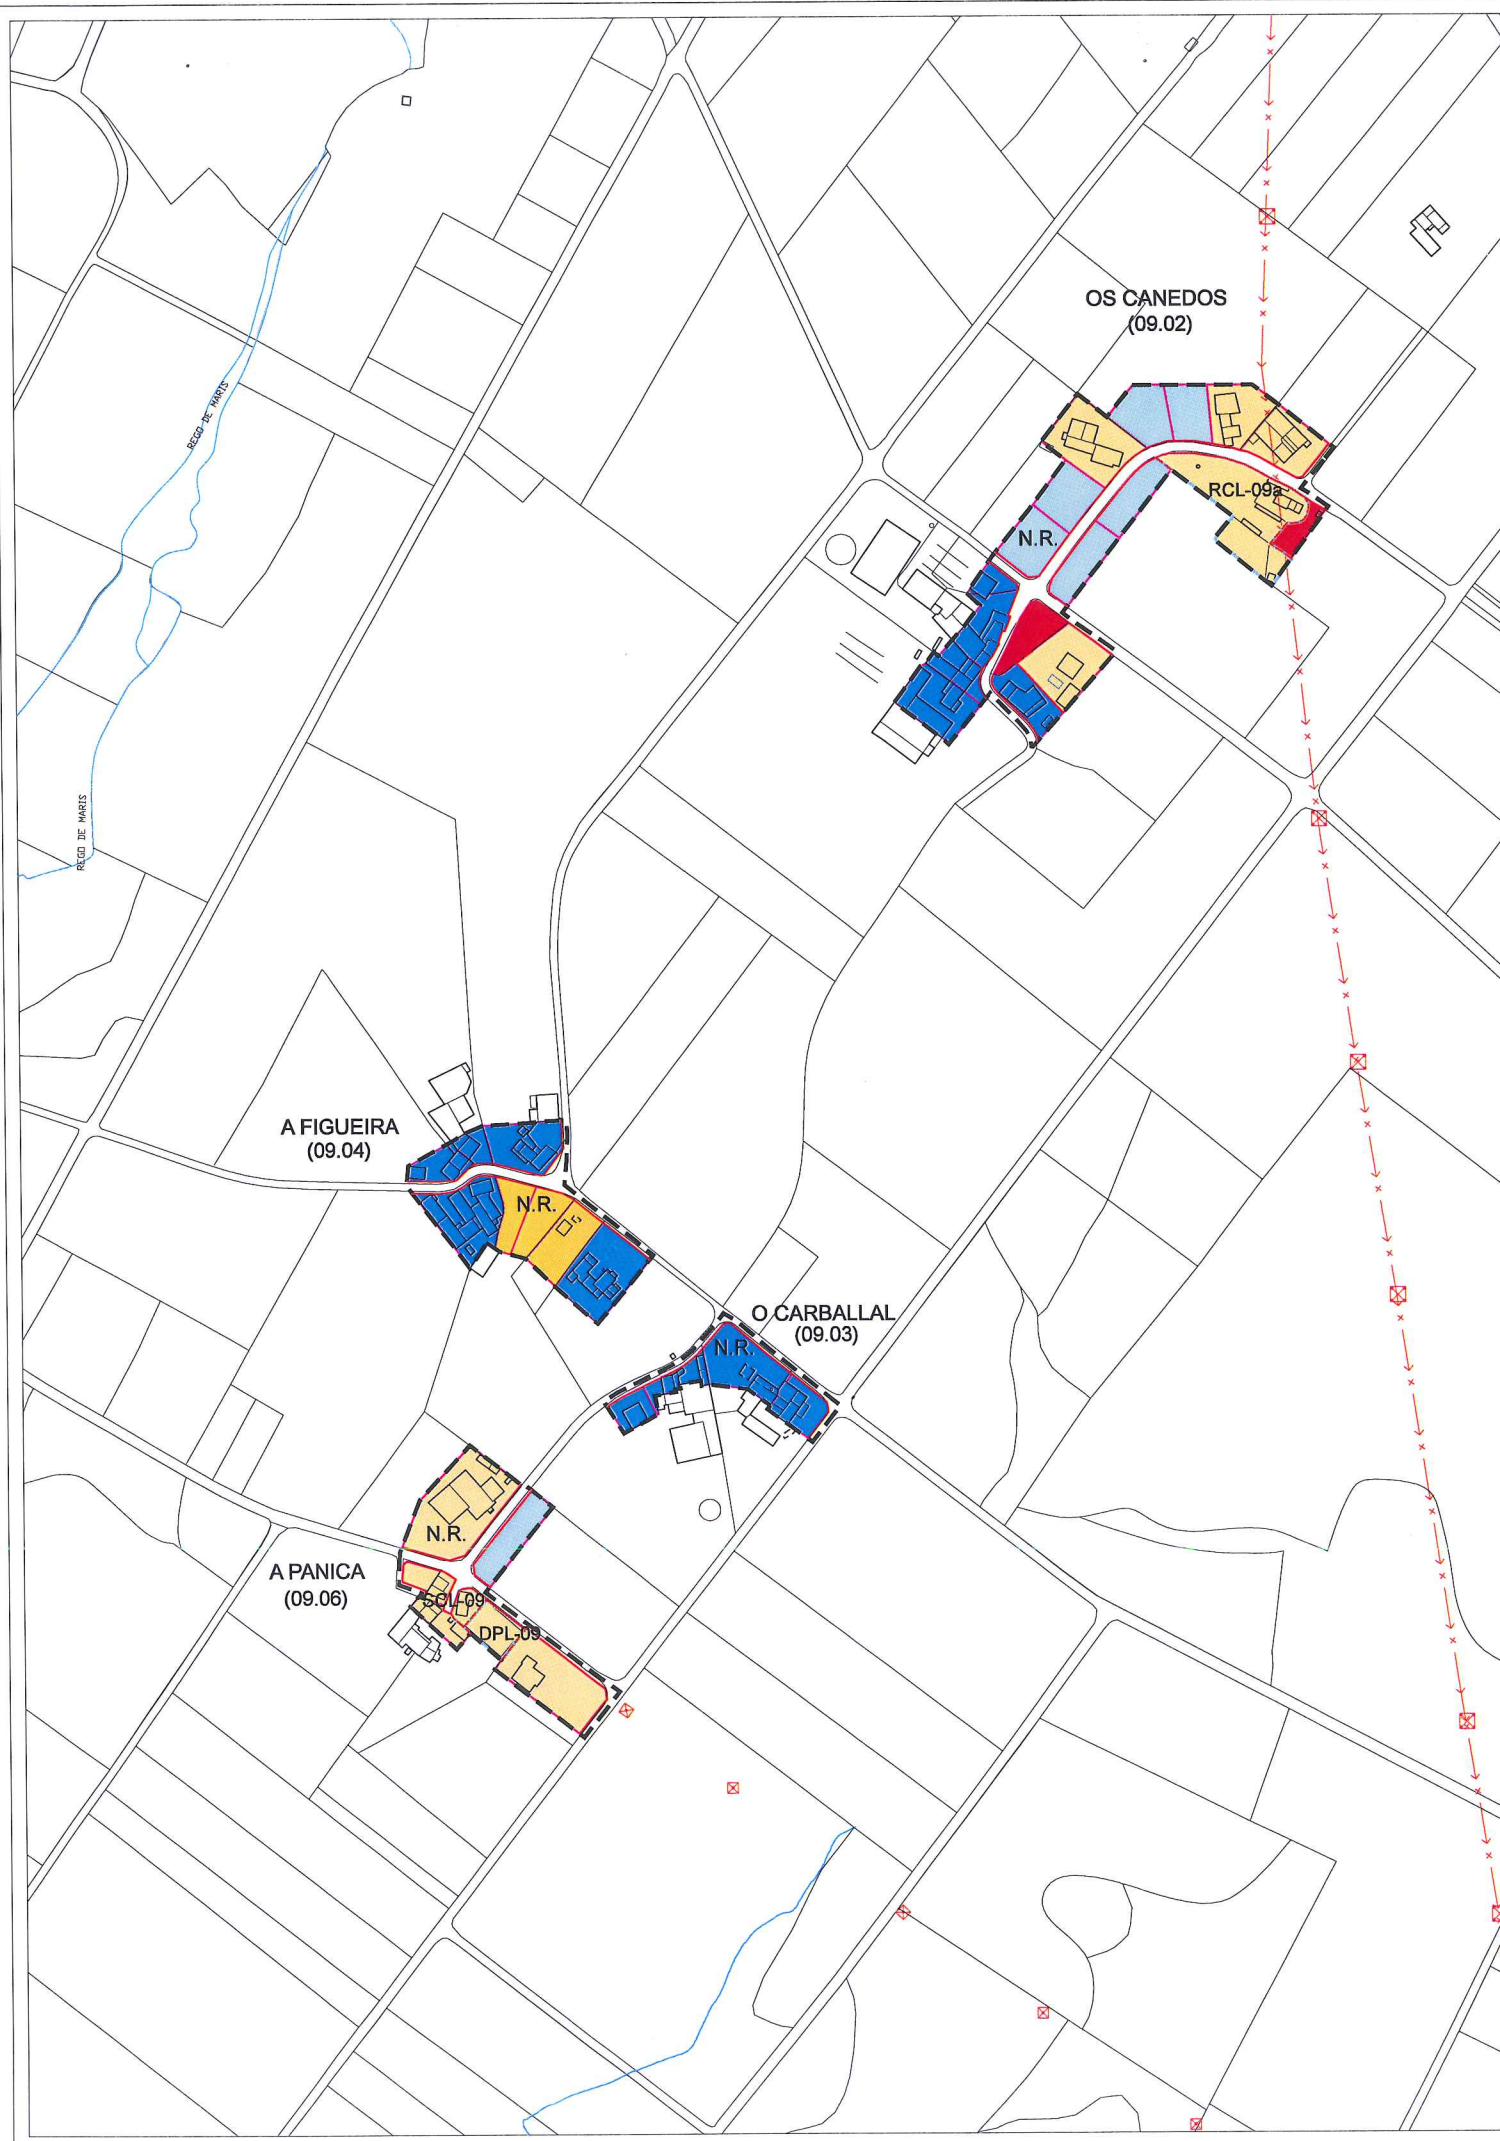

XUNTA DE GALICIA
 Aprobado definitivamente por Orde da Conselleira
 de Medio Ambiente e Ordenación do Territorio

de data **09 XAN. 2018**

A xefa do servizo de Planificación
 Urbanística II

Lucía Linares Yáñez

DILIXENCIA. - Para facer constar que o presente documento forma parte do PXOM de Fraades, aprobado provisionalmente por este Concello en Sesión Plena celebrada o día 12 de setembro de 2017, Fraades, 18 de setembro de 2017.
 A Secretaria do Concello de Fraades.

Asdo.: Carmen Gómez Otero.

- Parcela Edificada N.C.
- Parcela Vacante N.C.
- Parcela Edificada N.H.T.
- Parcela Vacante N.H.T.
- Parcela Inedificable






PLAN XERAL DE ORDENACIÓN MUNICIPAL
 DOCUMENTO DE APROBACIÓN DEFINITIVA

EXCMO. CONCELLO DE FRADES

Plano: **CÁLCULO DA CONSOLIDACIÓN PARROQUIA DE MESOS** Data: AGOSTO 2017
 Escala: 1:5.000

O equipo redactor: *[Signatures]* Nº **09**

ESTUDIO TÉCNICO GALLEGOS S.A.

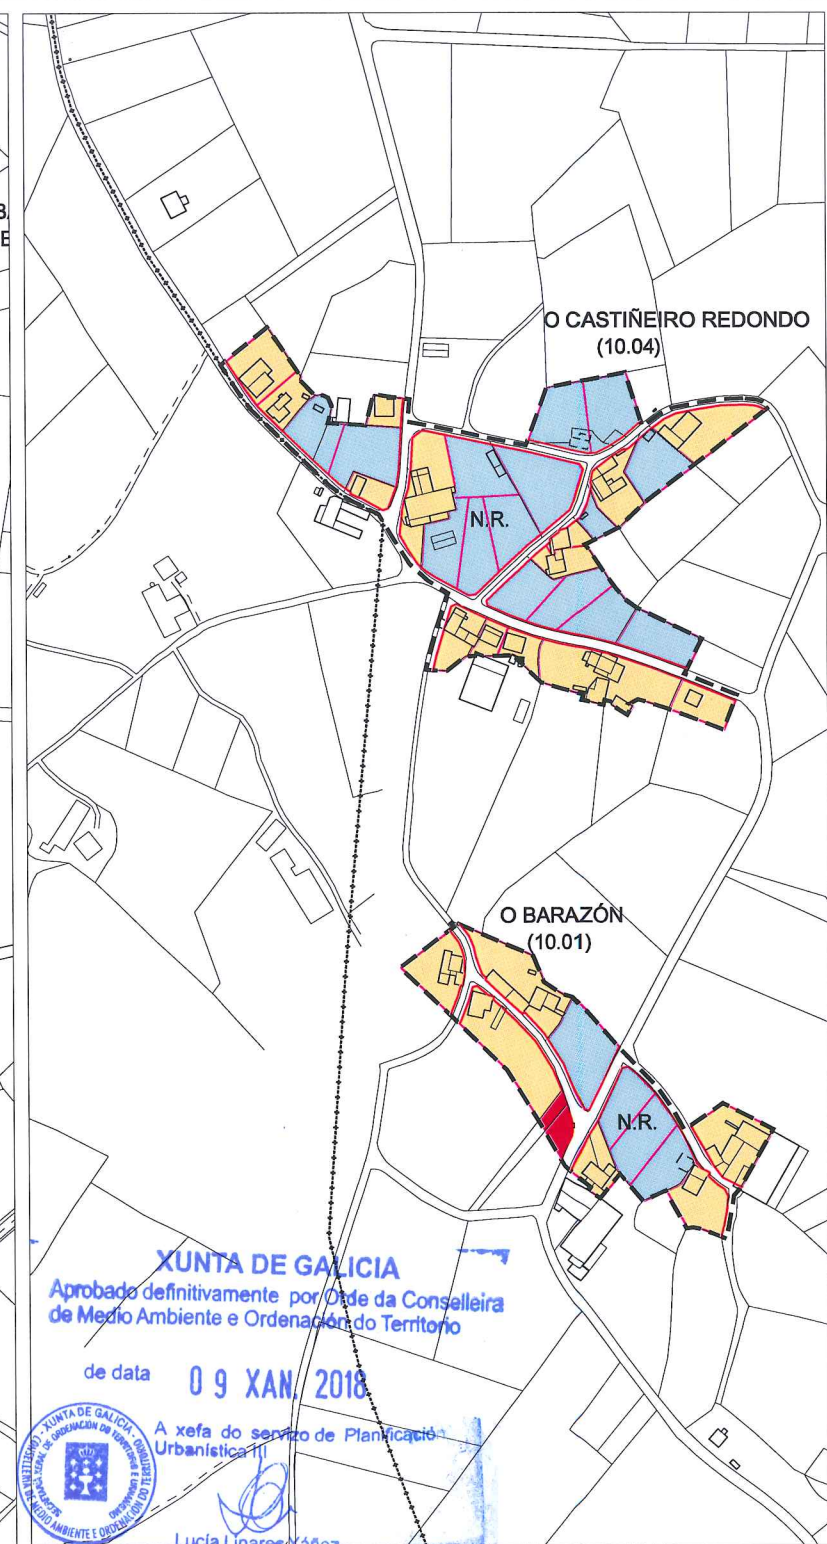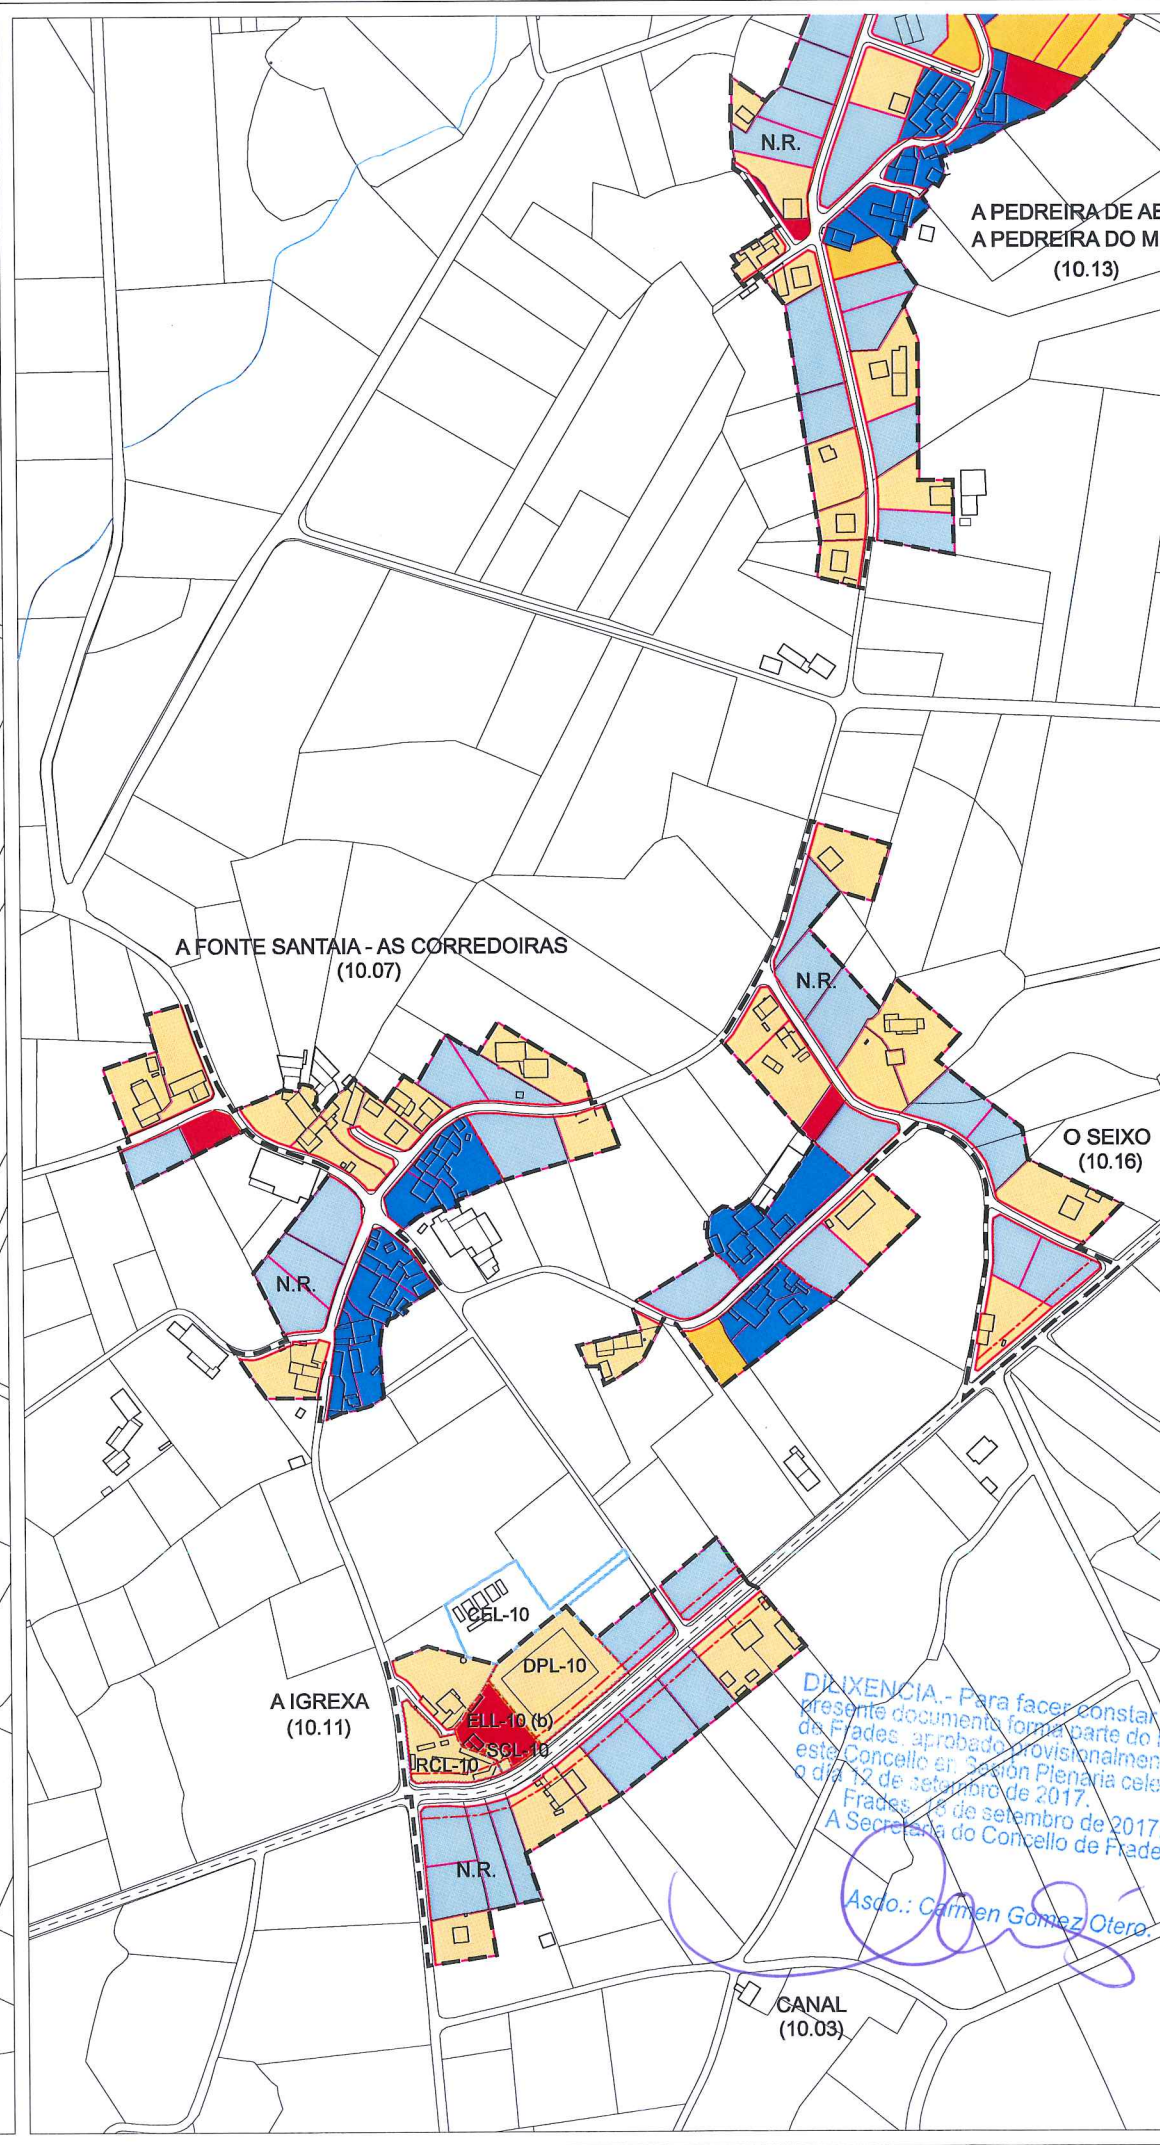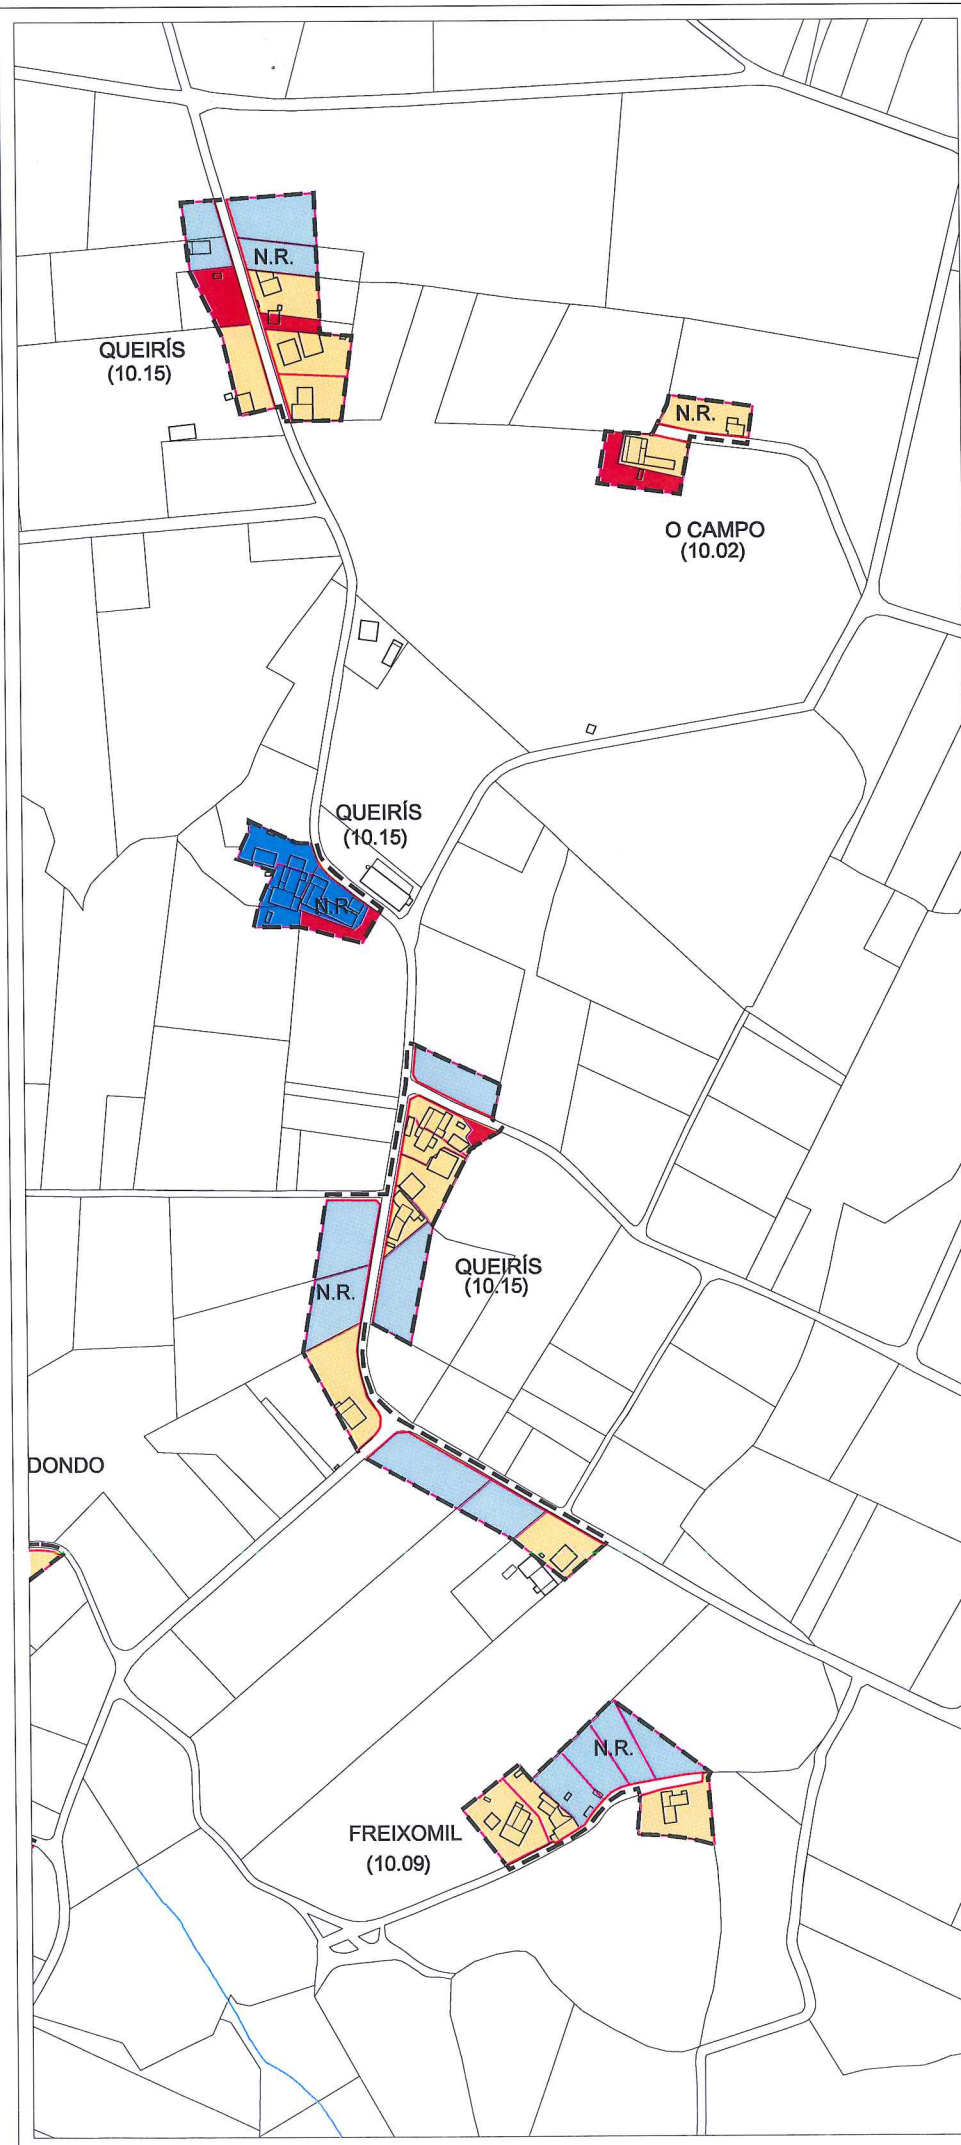

XUNTA DE GALICIA
 Aprobado definitivamente por Ode da Conselleira de Medio Ambiente e Ordenación do Territorio
 de data **09 XAN 2018**
 A xefa do servizo de Planificación Urbanística
 Lucía Linares Yáñez

- Parcela Edificada N.C.
- Parcela Vacante N.C.
- Parcela Edificada N.H.T.
- Parcela Vacante N.H.T.
- Parcela Inedificable

DILIXENCIA. Para facer constar que o presente documento forma parte do PXOM de Fraides, aprobado provisionalmente por este Concello en Sesión Plenaria celebrada o día 12 de setembro de 2017.
 Fraides, 18 de setembro de 2017.
 A Secretaría do Concello de Fraides.

Asdo.: Carmen Gomez Otero




PLAN XERAL DE ORDENACIÓN MUNICIPAL
 DOCUMENTO DE APROBACIÓN DEFINITIVA

EXCMO. CONCELLO DE FRADES

Plano: **CÁLCULO DA CONSOLIDACIÓN PARROQUIA DE MOAR** Data: **AGOSTO 2017**
 Escala: **1:5.000**

O equipo redactor:
  Nº **10a**

ESTUDIO TÉCNICO GALLEGO S.A.

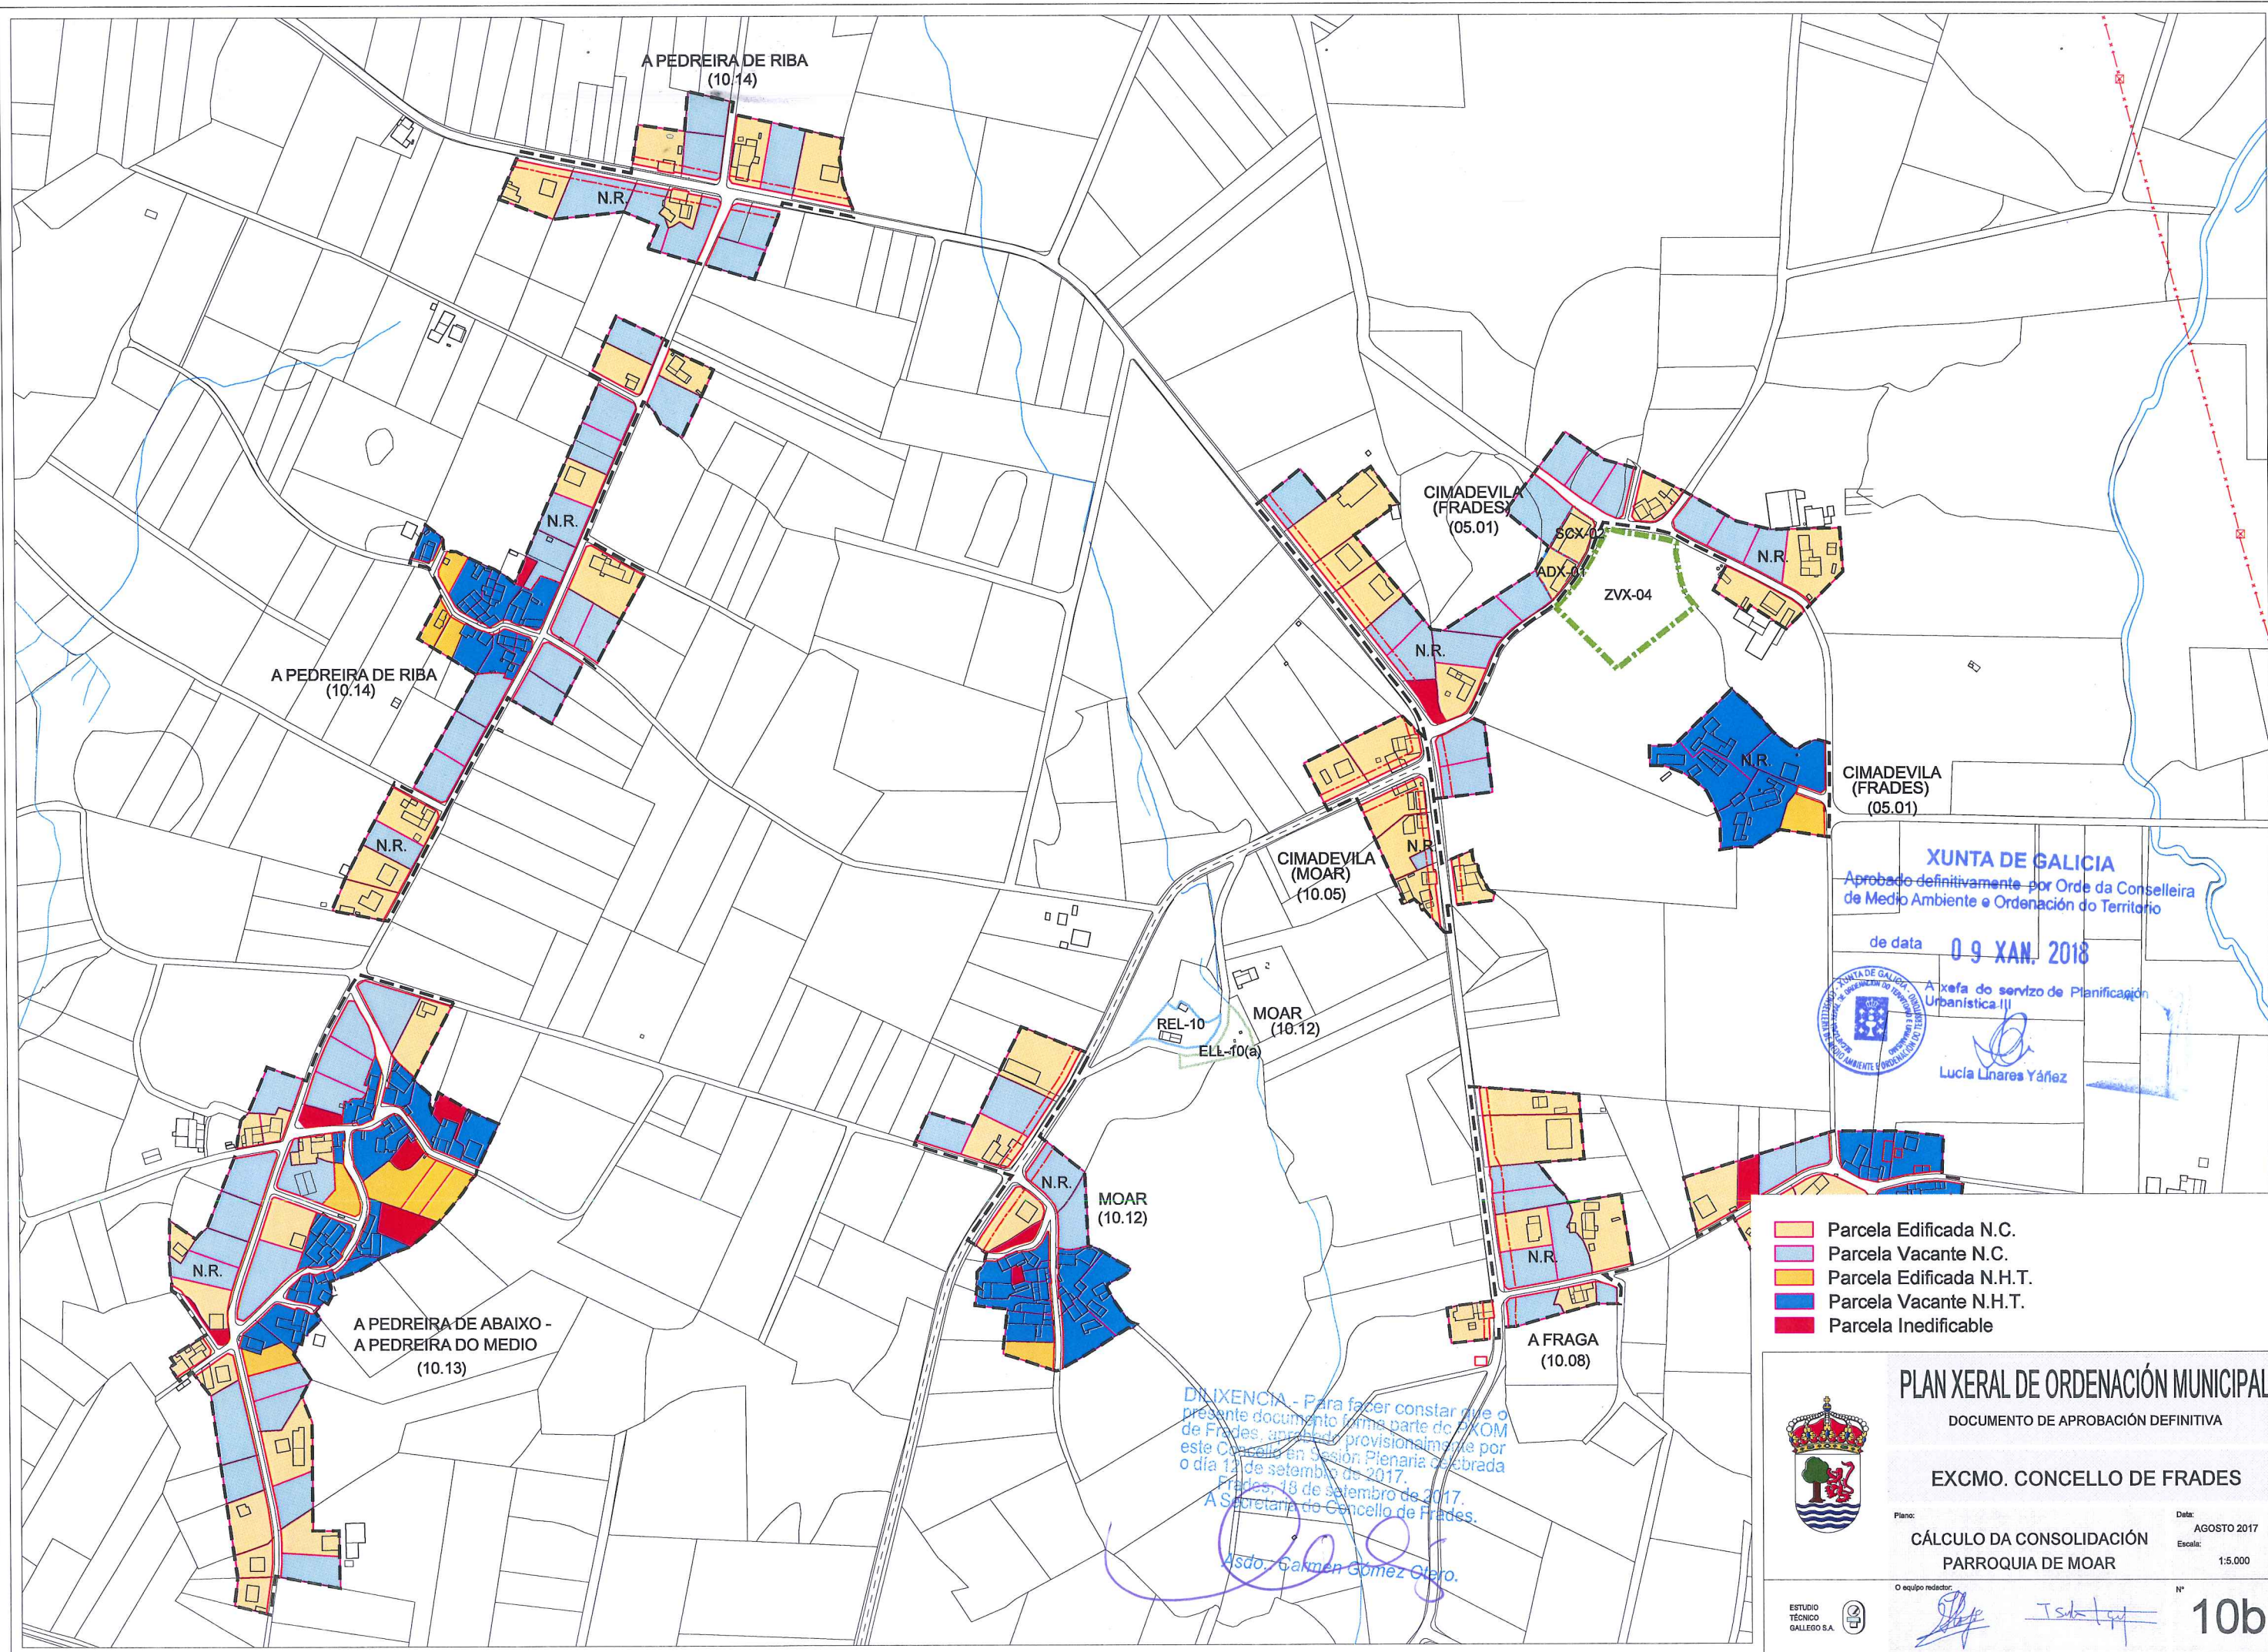

A PEDREIRA DE RIBA
(10.14)

A PEDREIRA DE RIBA
(10.14)

A PEDREIRA DE ABAIXO -
A PEDREIRA DO MEDIO
(10.13)

CIMADEVILA
(FRADES)
(05.01)

CIMADEVILA
(FRADES)
(05.01)

CIMADEVILA
(MOAR)
(10.05)

REL-10
ELL-10(a)
MOAR
(10.12)

MOAR
(10.12)

A FRAGA
(10.08)

XUNTA DE GALICIA
Aprobado definitivamente por Orde da Conselleira
de Medio Ambiente e Ordenación do Territorio

de data 09 XAN. 2018




A xefa do servizo de Planificación
Urbanística III
Lucía Linares Yáñez

- Parcela Edificada N.C.
- Parcela Vacante N.C.
- Parcela Edificada N.H.T.
- Parcela Vacante N.H.T.
- Parcela Inedificable

DECLARACIÓN - Para facer constar que o
presente documento forma parte do PMU
de Frades, aprobado provisionalmente por
este Concello en Sesión Plenaria celebrada
o día 12 de setembro de 2017.
Frades, 18 de setembro de 2017.
A Secretaría do Concello de Frades.

Asdo. Carmen Gomez Otero.




PLAN XERAL DE ORDENACIÓN MUNICIPAL
DOCUMENTO DE APROBACIÓN DEFINITIVA

EXCMO. CONCELLO DE FRADES

Plano: **CÁLCULO DA CONSOLIDACIÓN
PARROQUIA DE MOAR** Data: AGOSTO 2017
Escala: 1:5.000


O equipo redactor:   N° **10b**

ESTUDIO TÉCNICO GALLEGO S.A. 

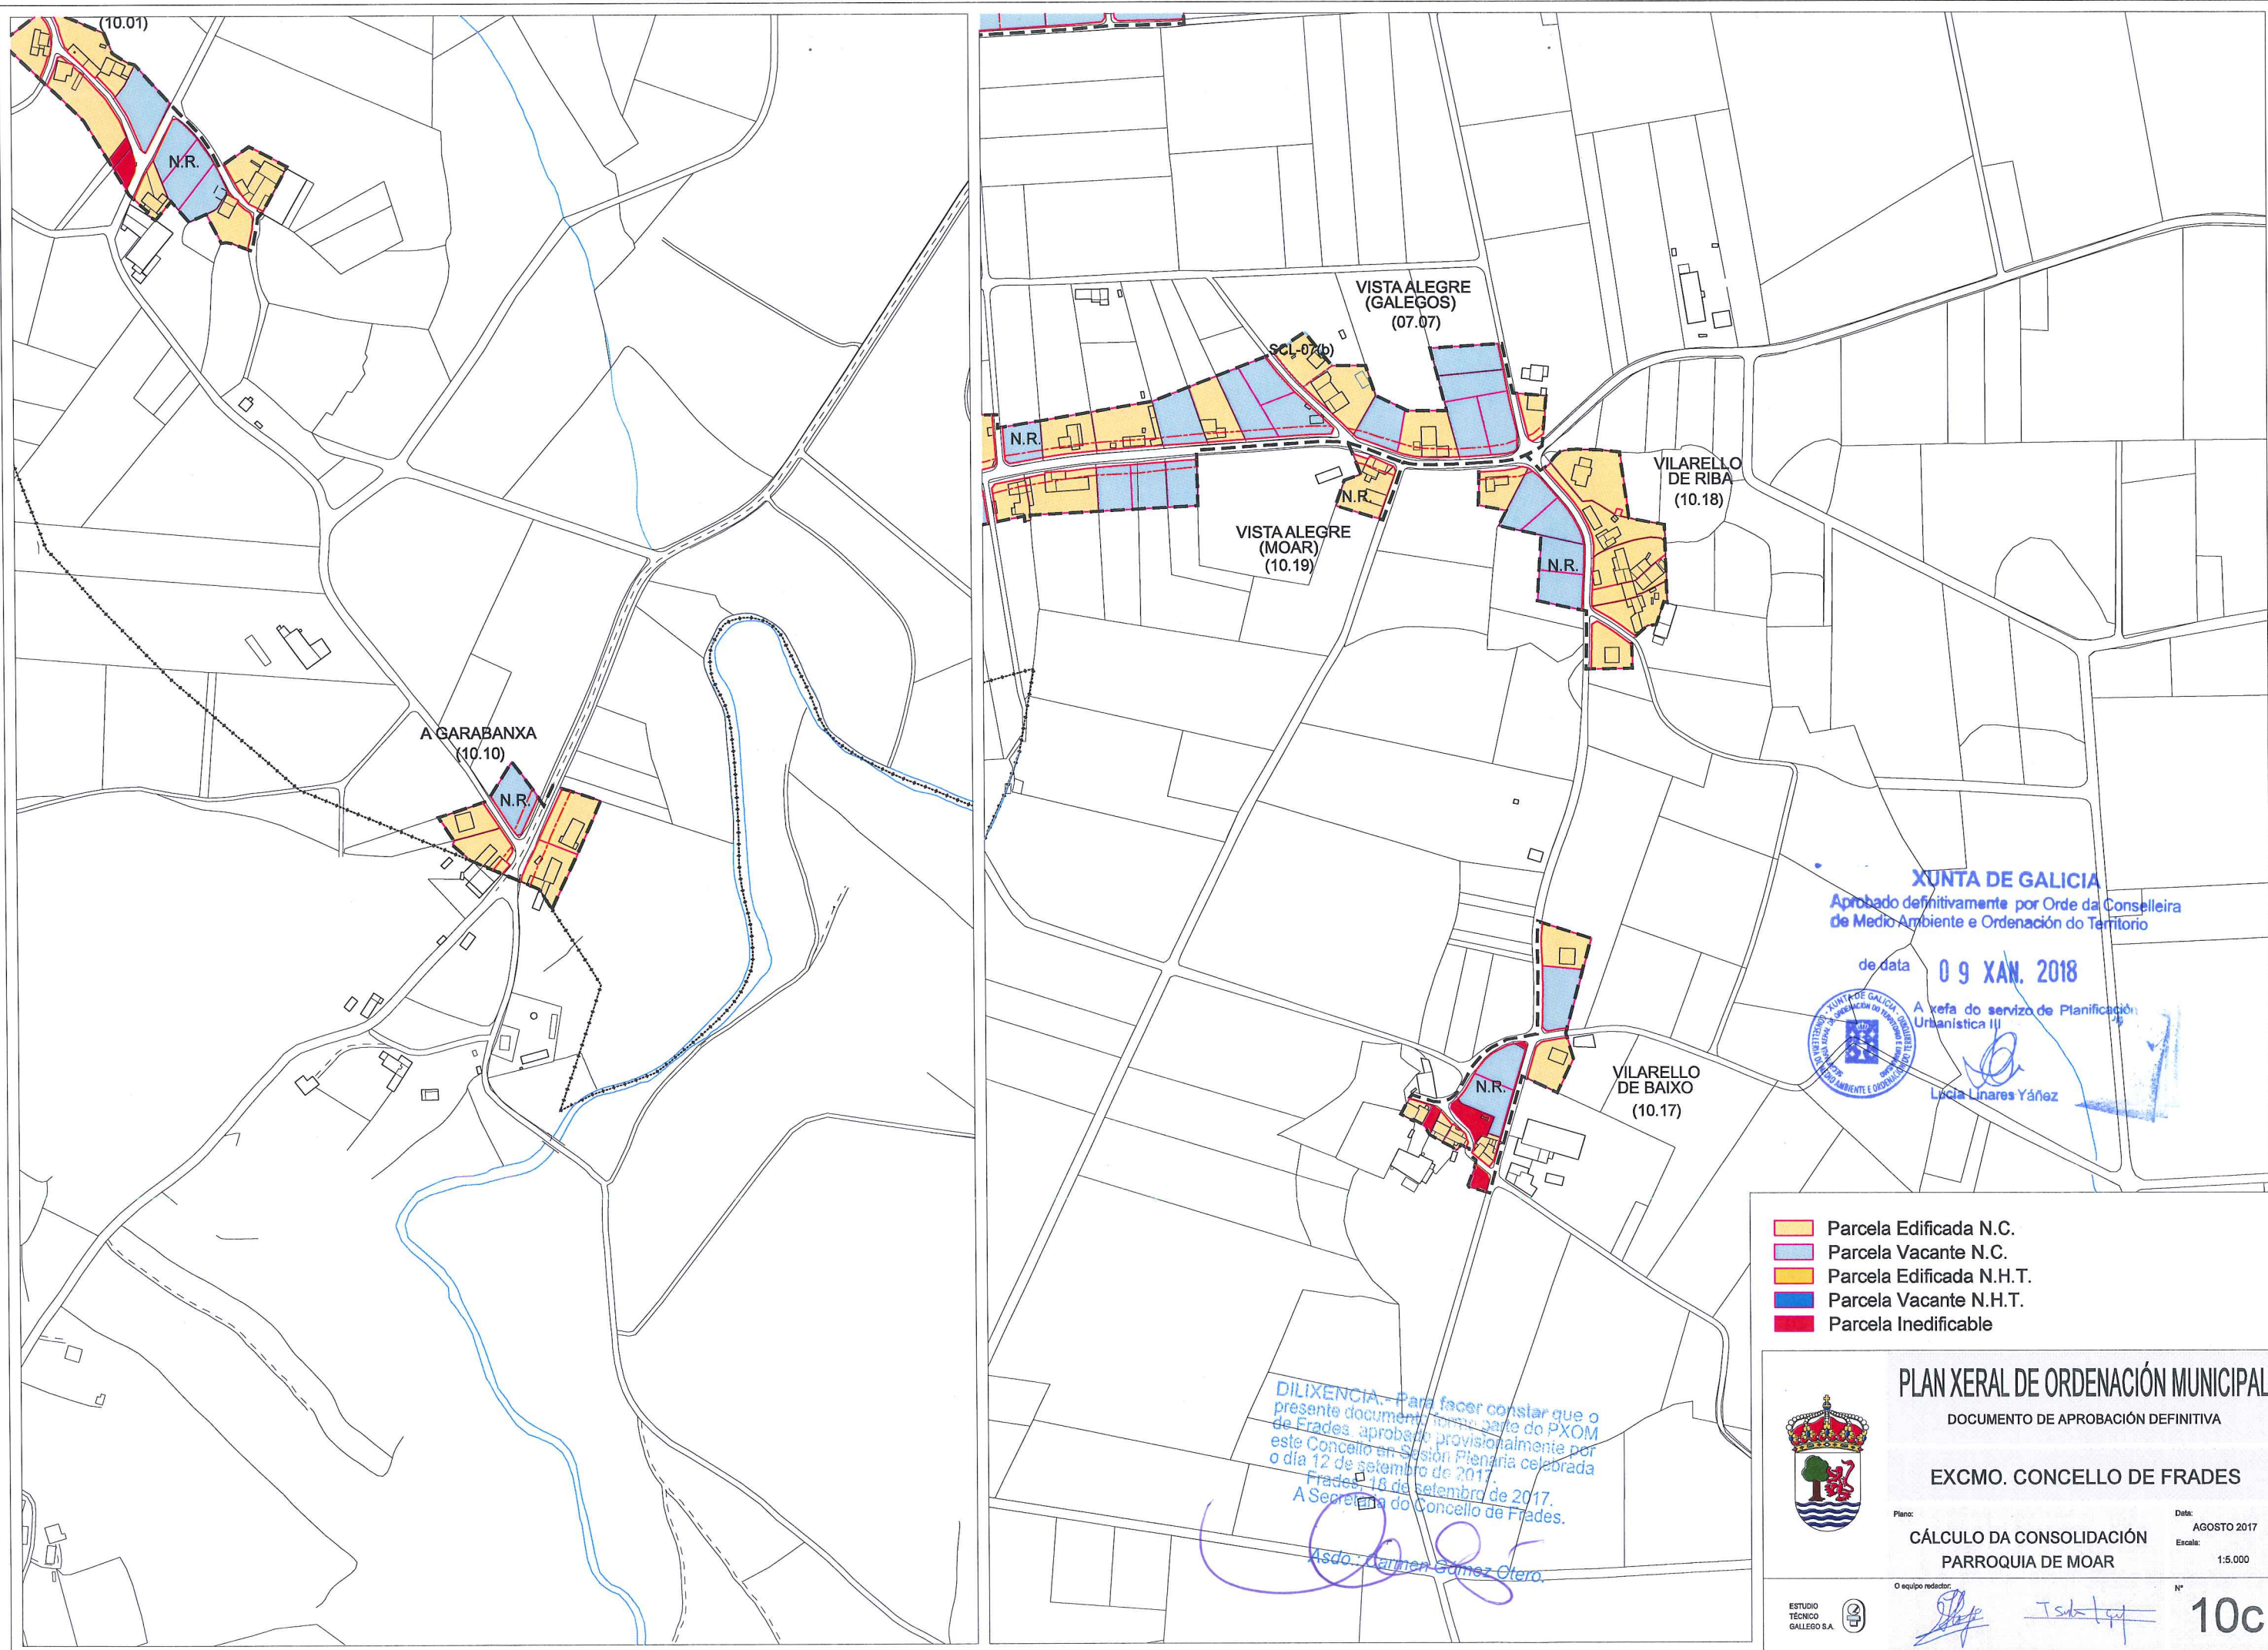

XUNTA DE GALICIA
Aprobado definitivamente por Orde da Conselleira de Medio Ambiente e Ordenación do Territorio
de data **09 XAN. 2018**
A kefa do servizo de Planificación Urbanística III
[Signature]
Lidia Linares Yáñez

DILIXENCIA. Para facer constar que o presente documento forma parte do PXOM de Frades aprobado provisionalmente por este Concello en Sesión Plenaria celebrada o día 12 de setembro de 2017.
Frades, 18 de setembro de 2017.
A Secretaría do Concello de Frades.
[Signature]
Asdo. *[Signature]* **Damián Gómez Otero**

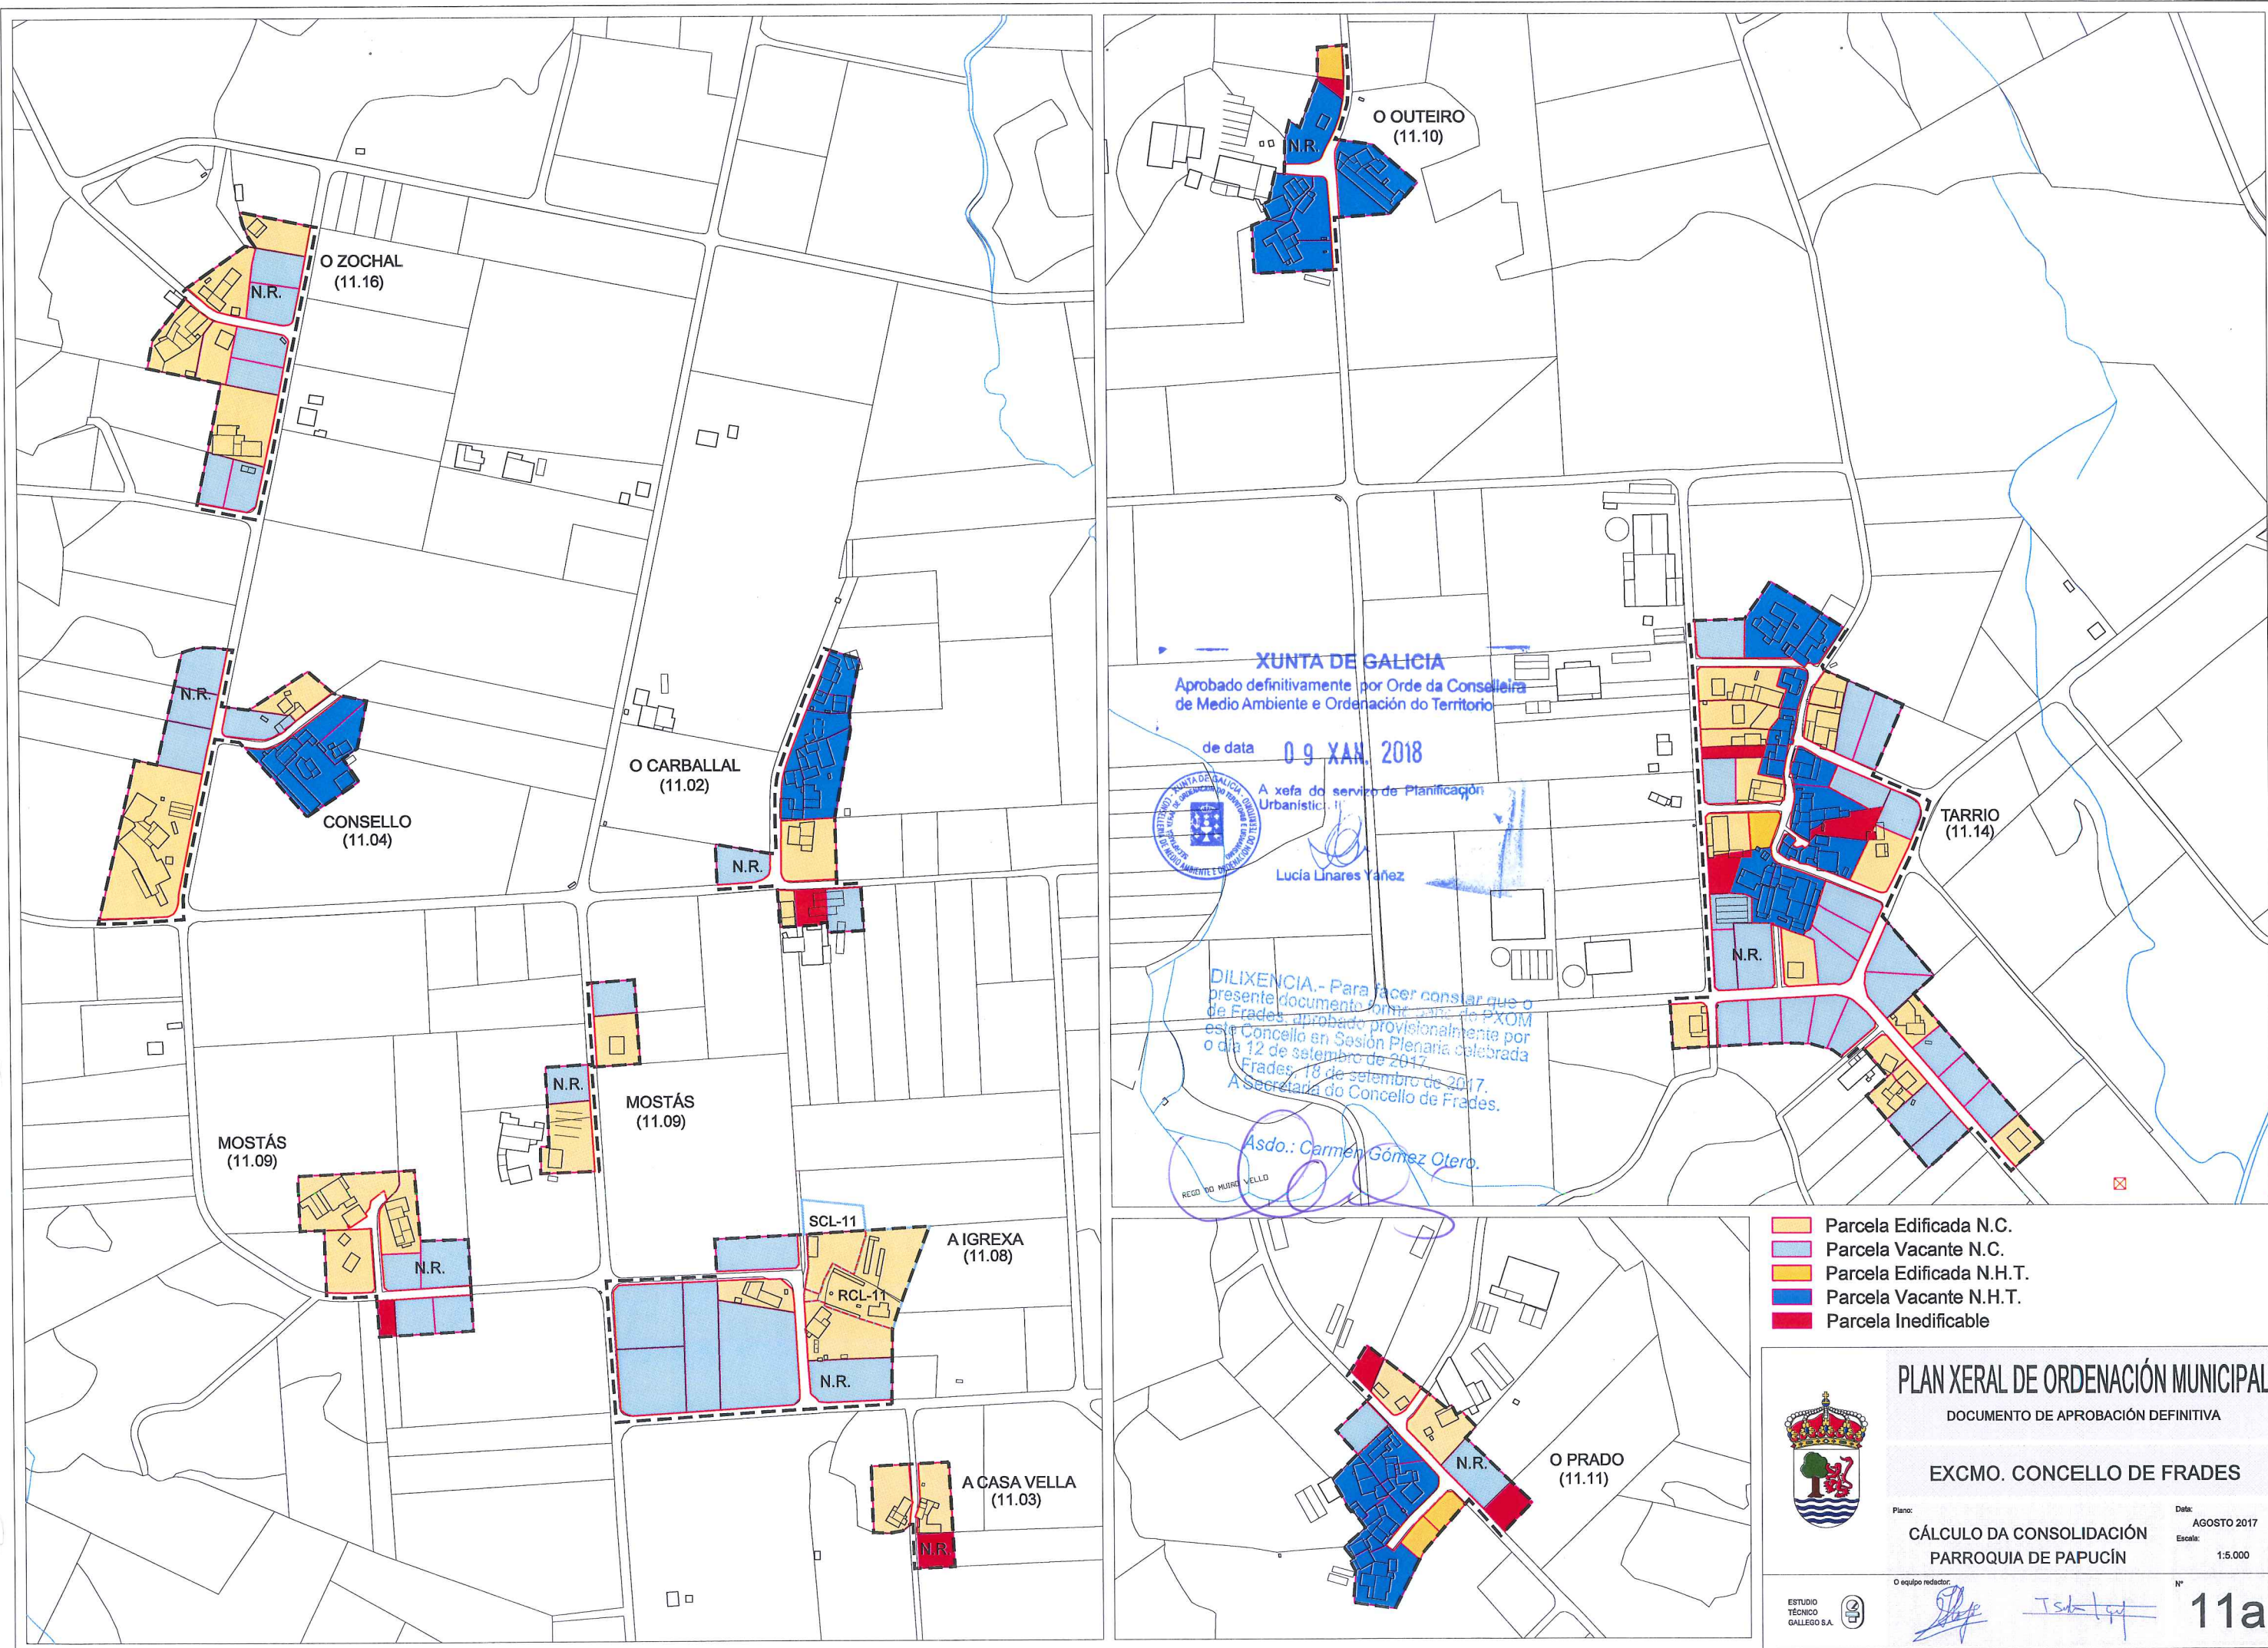

- Parcela Edificada N.C.
- Parcela Vacante N.C.
- Parcela Edificada N.H.T.
- Parcela Vacante N.H.T.
- Parcela Inedificable



PLAN XERAL DE ORDENACIÓN MUNICIPAL
DOCUMENTO DE APROBACIÓN DEFINITIVA

EXCMO. CONCELLO DE FRADES


Plano: **CÁLCULO DA CONSOLIDACIÓN PARROQUIA DE PAPUCÍN** Data: **AGOSTO 2017**
Escala: **1:5.000**

O equipo redactor:  Nº **11a**

ESTUDIO TÉCNICO GALLEGO S.A.

CVE: 1QPqCxyd8
 Verificación: https://sede.xunta.gal/cve



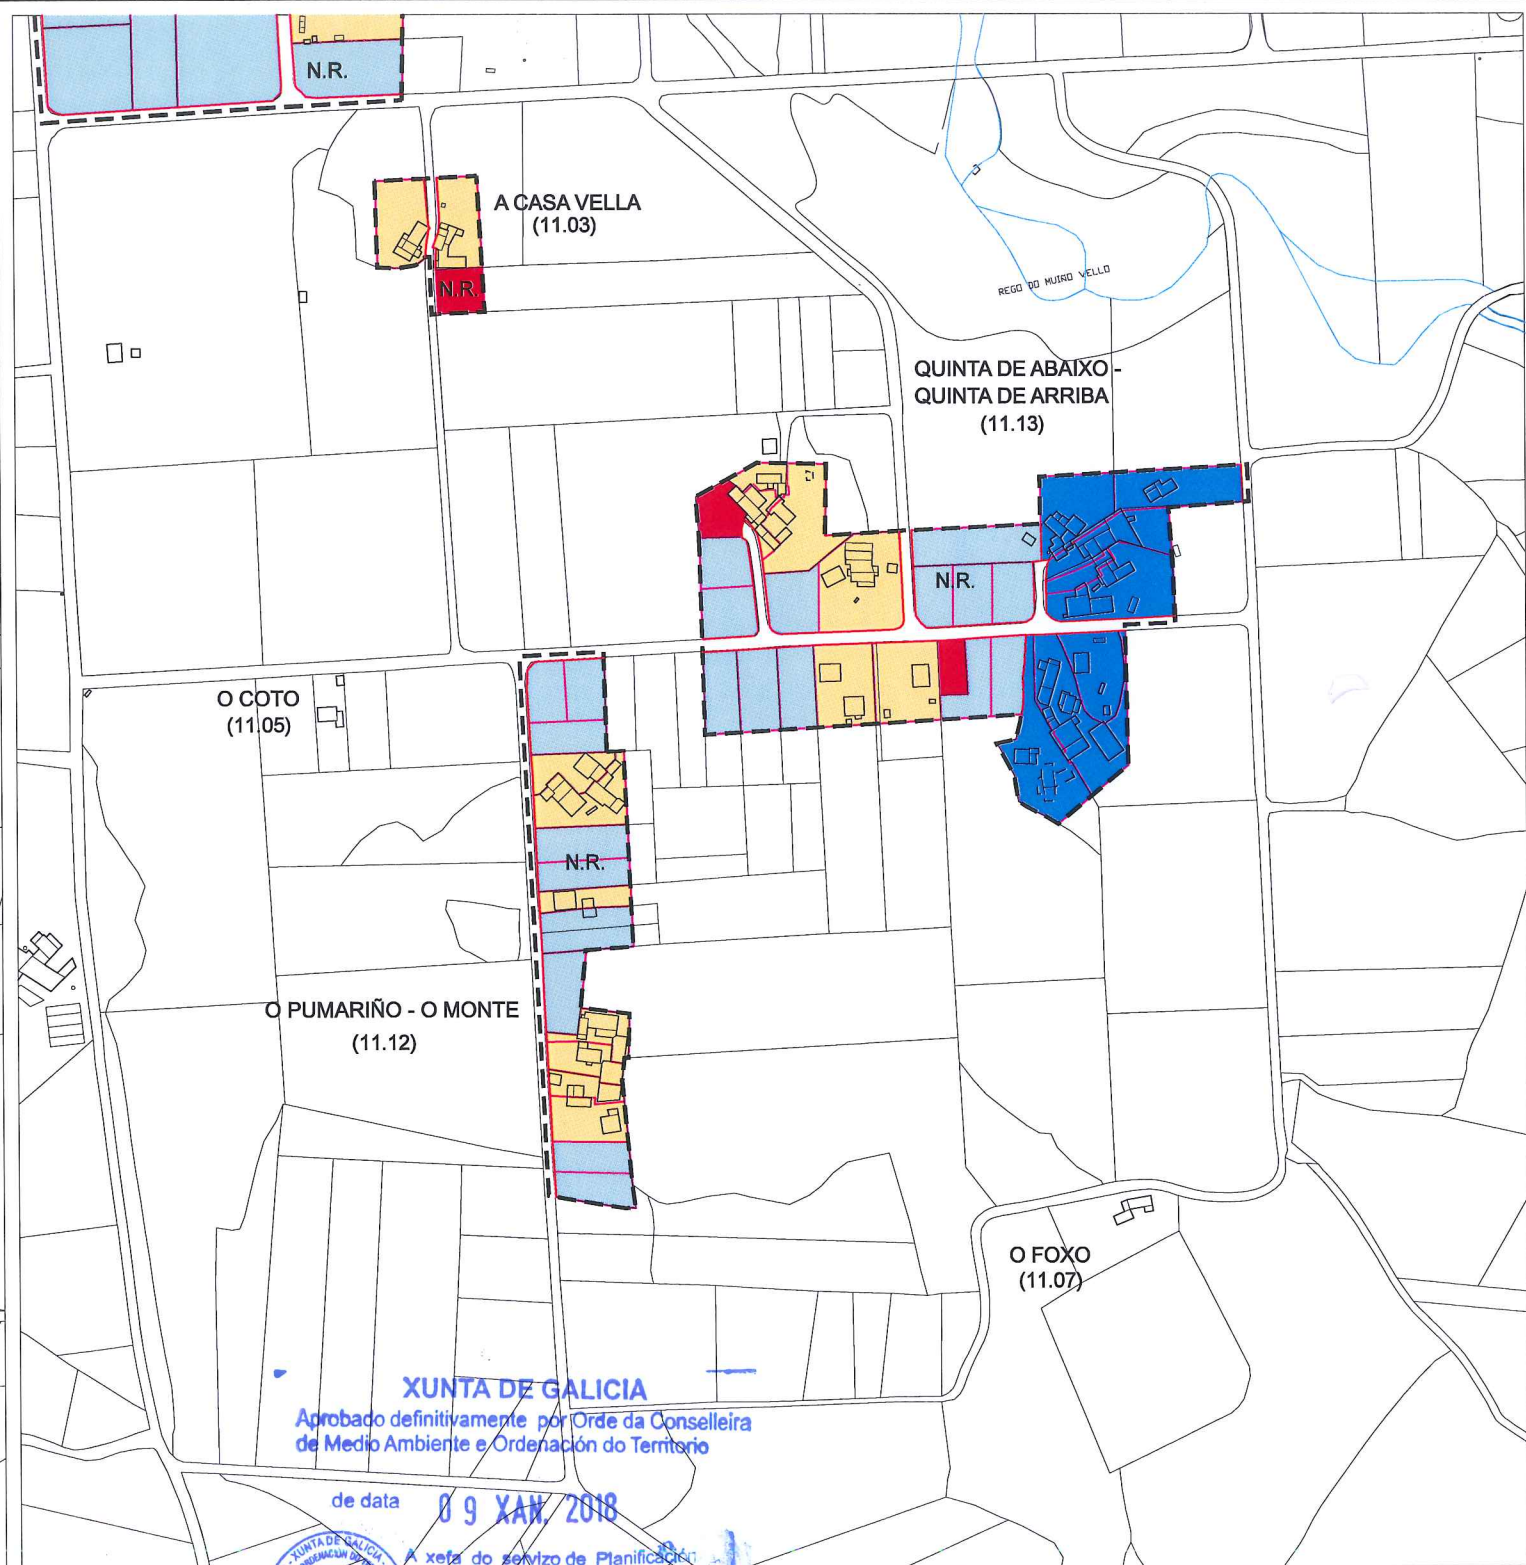

XUNTA DE GALICIA
 Aprobado definitivamente por Orde da Conselleira de Medio Ambiente e Ordenación do Territorio
 de data 09 XAN 2018
 A xefa do servizo de Planificación Urbanística III
 Lucía Linares Yáñez

- Parcela Edificada N.C.
- Parcela Vacante N.C.
- Parcela Edificada N.H.T.
- Parcela Vacante N.H.T.
- Parcela Ineducable

DILIXENCIA. - Para facer constar que o presente documento forma parte do PXOM de Frades, aprobado provisionalmente por este Concello en Sesión Plenaria celebrada o día 12 de setembro de 2017.
 Frades, 18 de setembro de 2017.
 A Secretaría do Concello de Frades.
Asdo.: Carmen Gómez Otero.





PLAN XERAL DE ORDENACIÓN MUNICIPAL
 DOCUMENTO DE APROBACIÓN DEFINITIVA

EXCMO. CONCELLO DE FRADES

Plano: **CÁLCULO DA CONSOLIDACIÓN PARROQUIA DE PAPUCÍN**
 Data: AGOSTO 2017
 Escala: 1:5.000

O equipo redactor: *[Signatures]*

ESTUDIO TÉCNICO GALLEGOS S.A.  **11b**

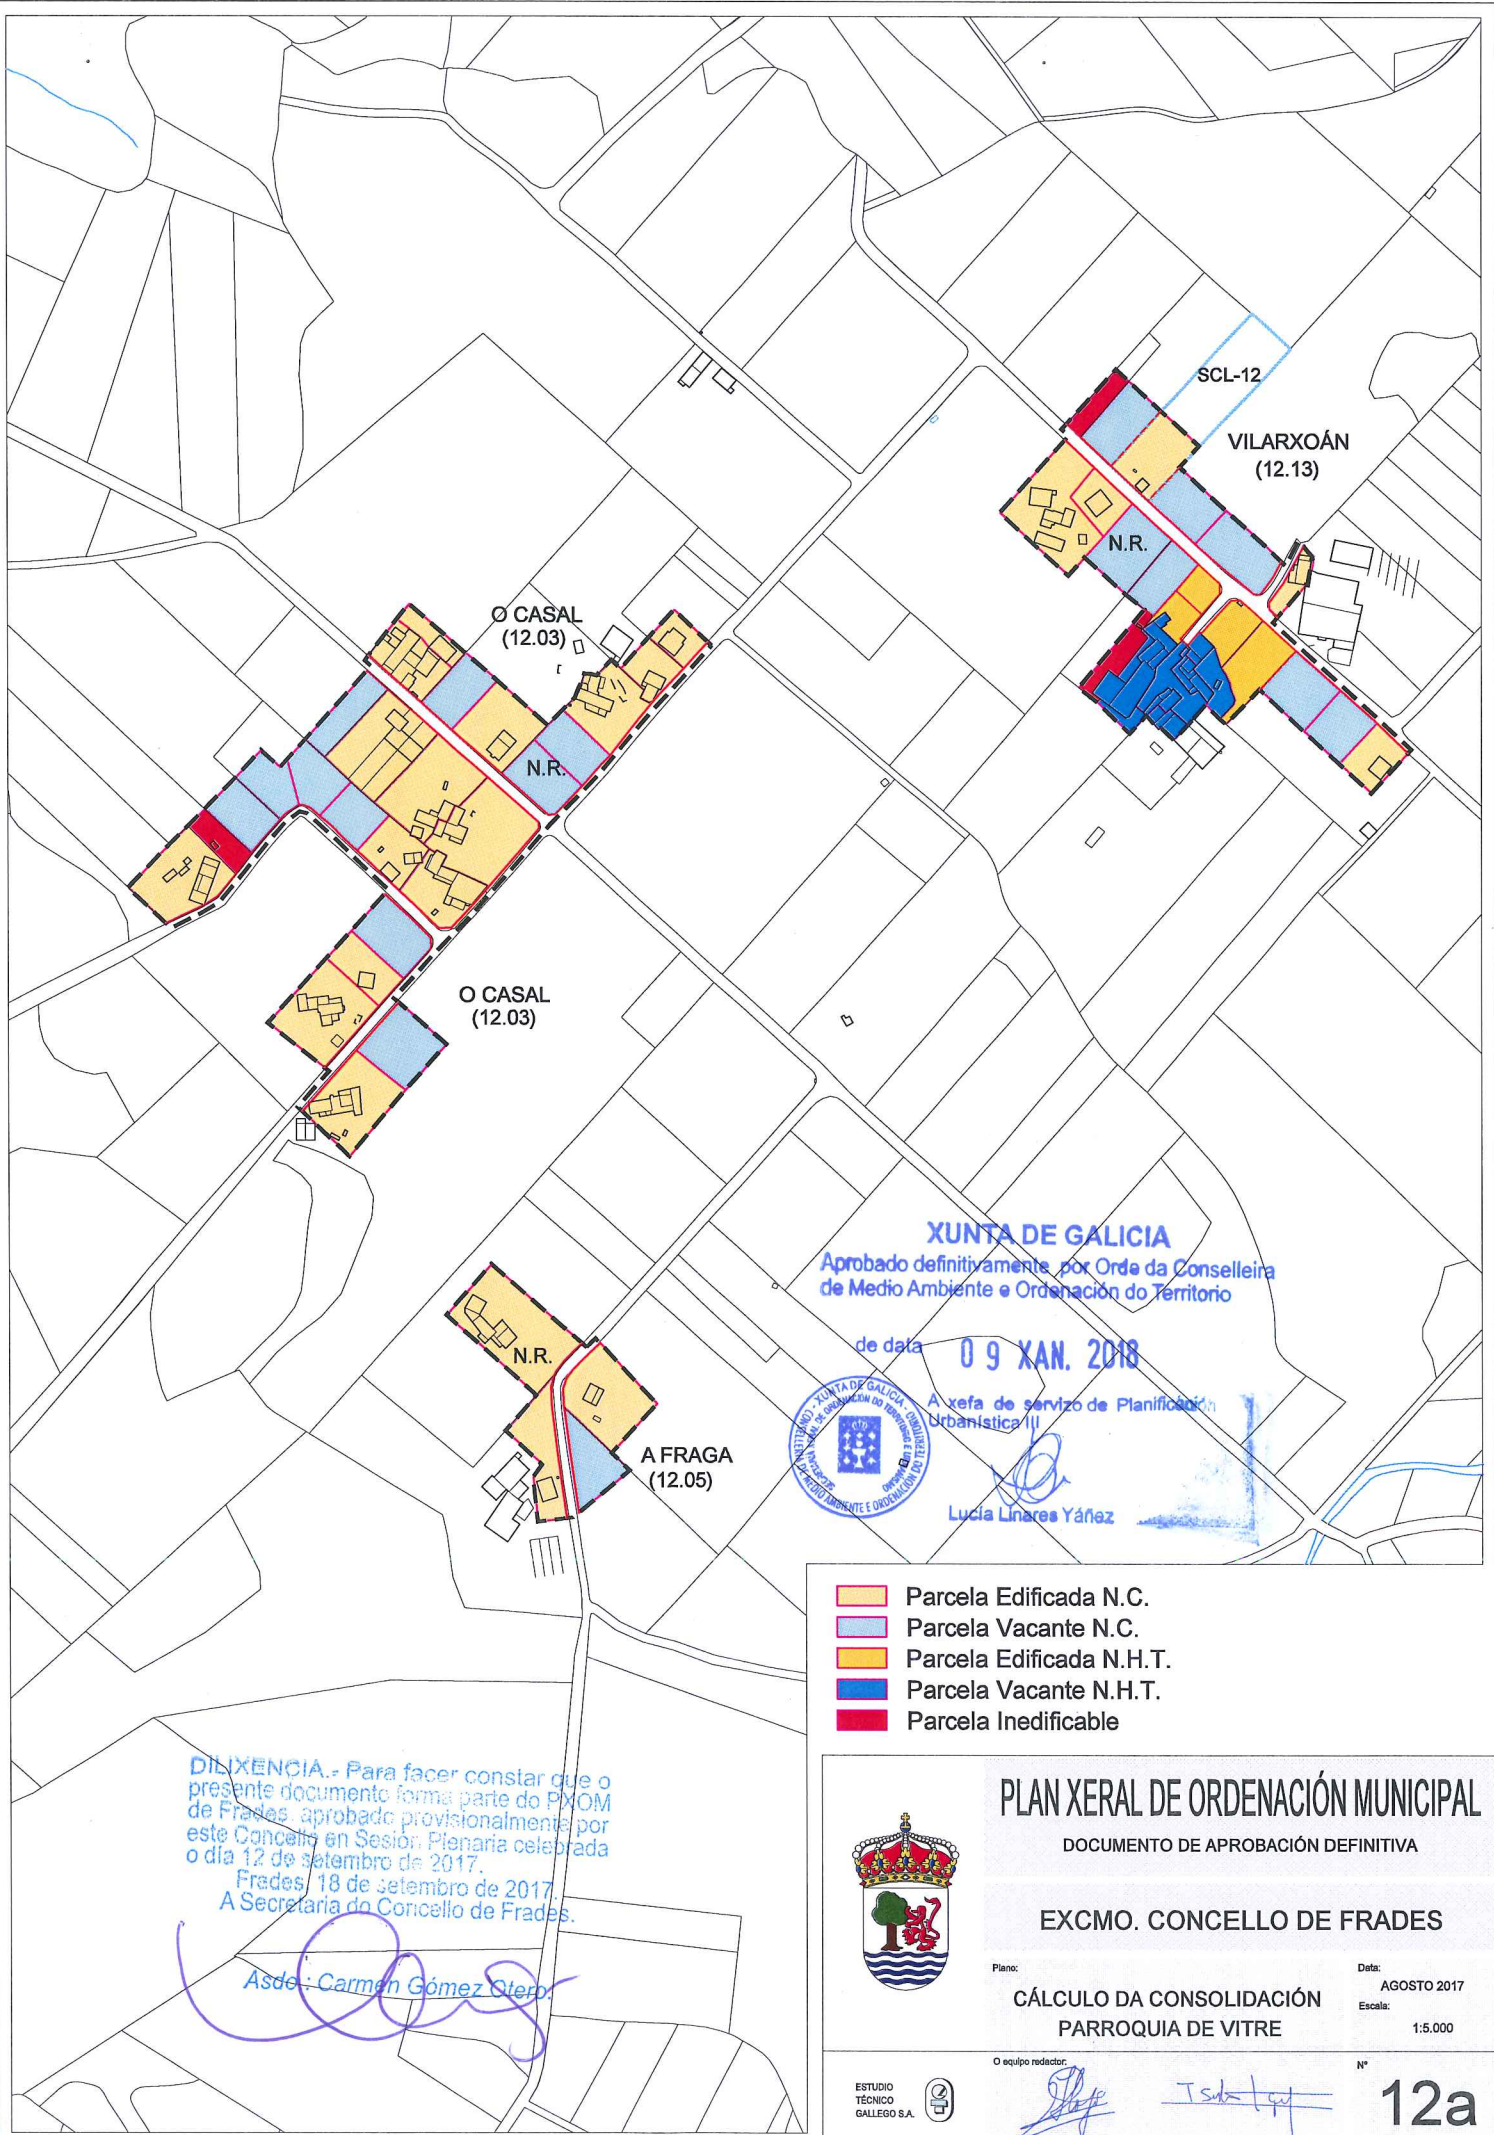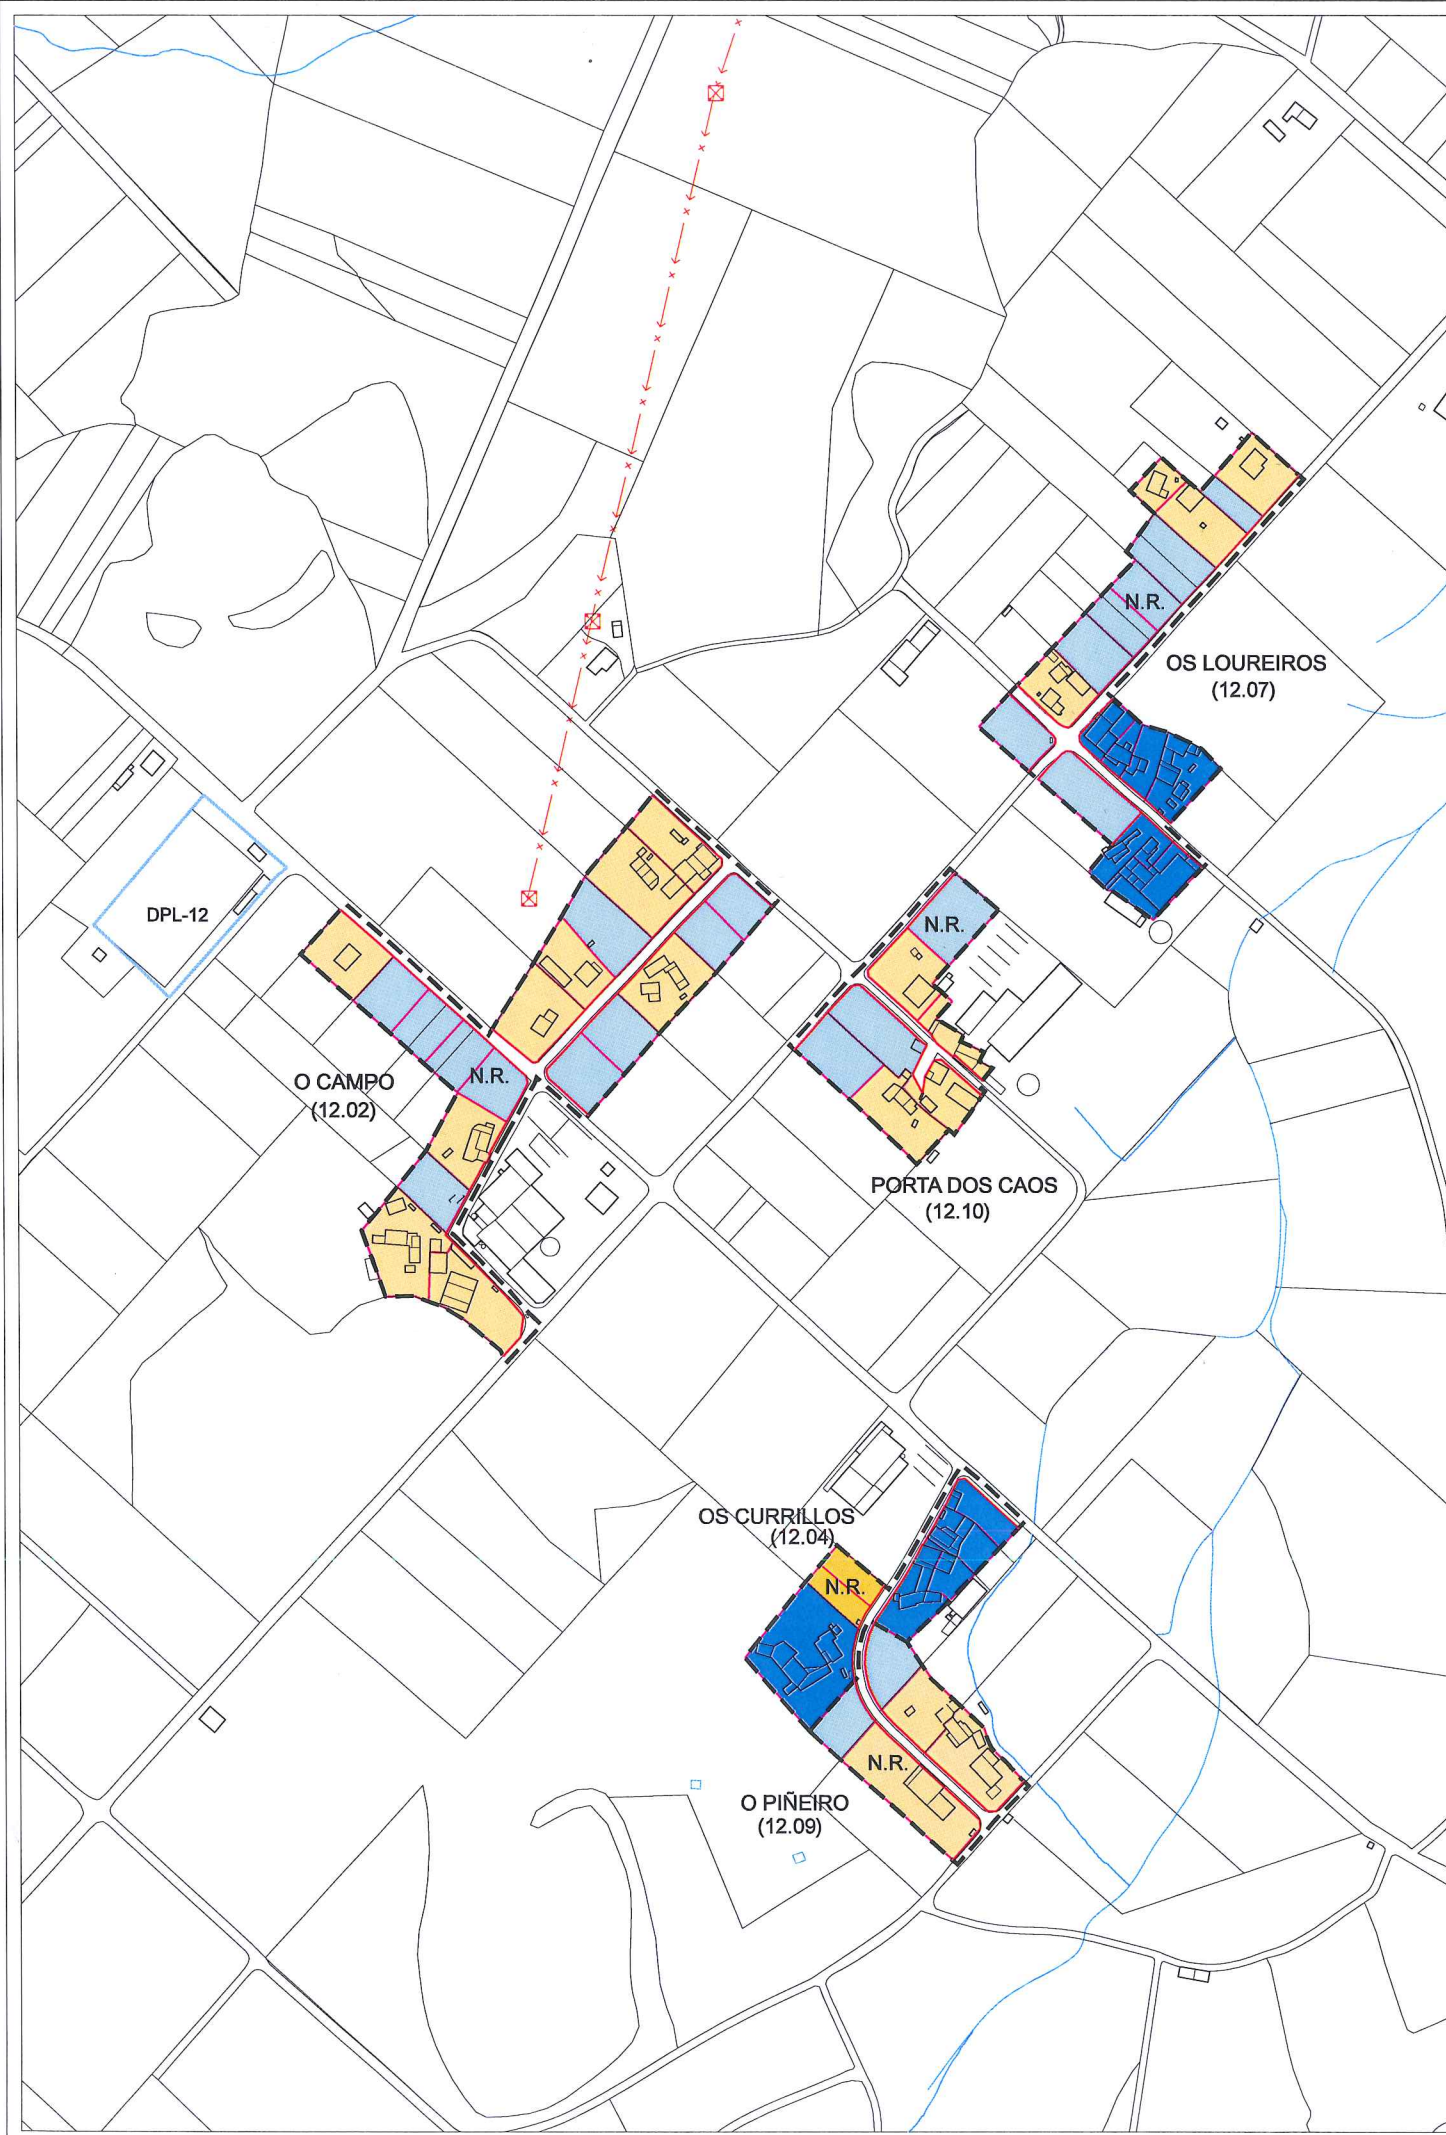

XUNTA DE GALICIA
 Aprobado definitivamente por Orde da Conselleira
 de Medio Ambiente e Ordenación do Territorio
 de data 09 XAN. 2018
 A xefe de servizo de Planificación
 Urbanística
 Lucía Linares Yáñez

- Parcela Edificada N.C.
- Parcela Vacante N.C.
- Parcela Edificada N.H.T.
- Parcela Vacante N.H.T.
- Parcela Inedificable

DILIXENCIA.- Para facer constar que o presente documento forma parte do PXOM de Frades, aprobado provisionalmente por este Concello en Sesión Plenaria celebrada o día 12 de setembro de 2017.
 Frades, 18 de setembro de 2017.
 A Secretaria do Concello de Frades.

Asde: *Carmen Gómez Otero*




PLAN XERAL DE ORDENACIÓN MUNICIPAL
 DOCUMENTO DE APROBACIÓN DEFINITIVA

EXCMO. CONCELLO DE FRADES

Plano: CÁLCULO DA CONSOLIDACIÓN PARROQUIA DE VITRE
 Data: AGOSTO 2017
 Escala: 1:5.000

ESTUDIO TÉCNICO GALLEGOS S.A.

O equipo redactor:
[Signatures]

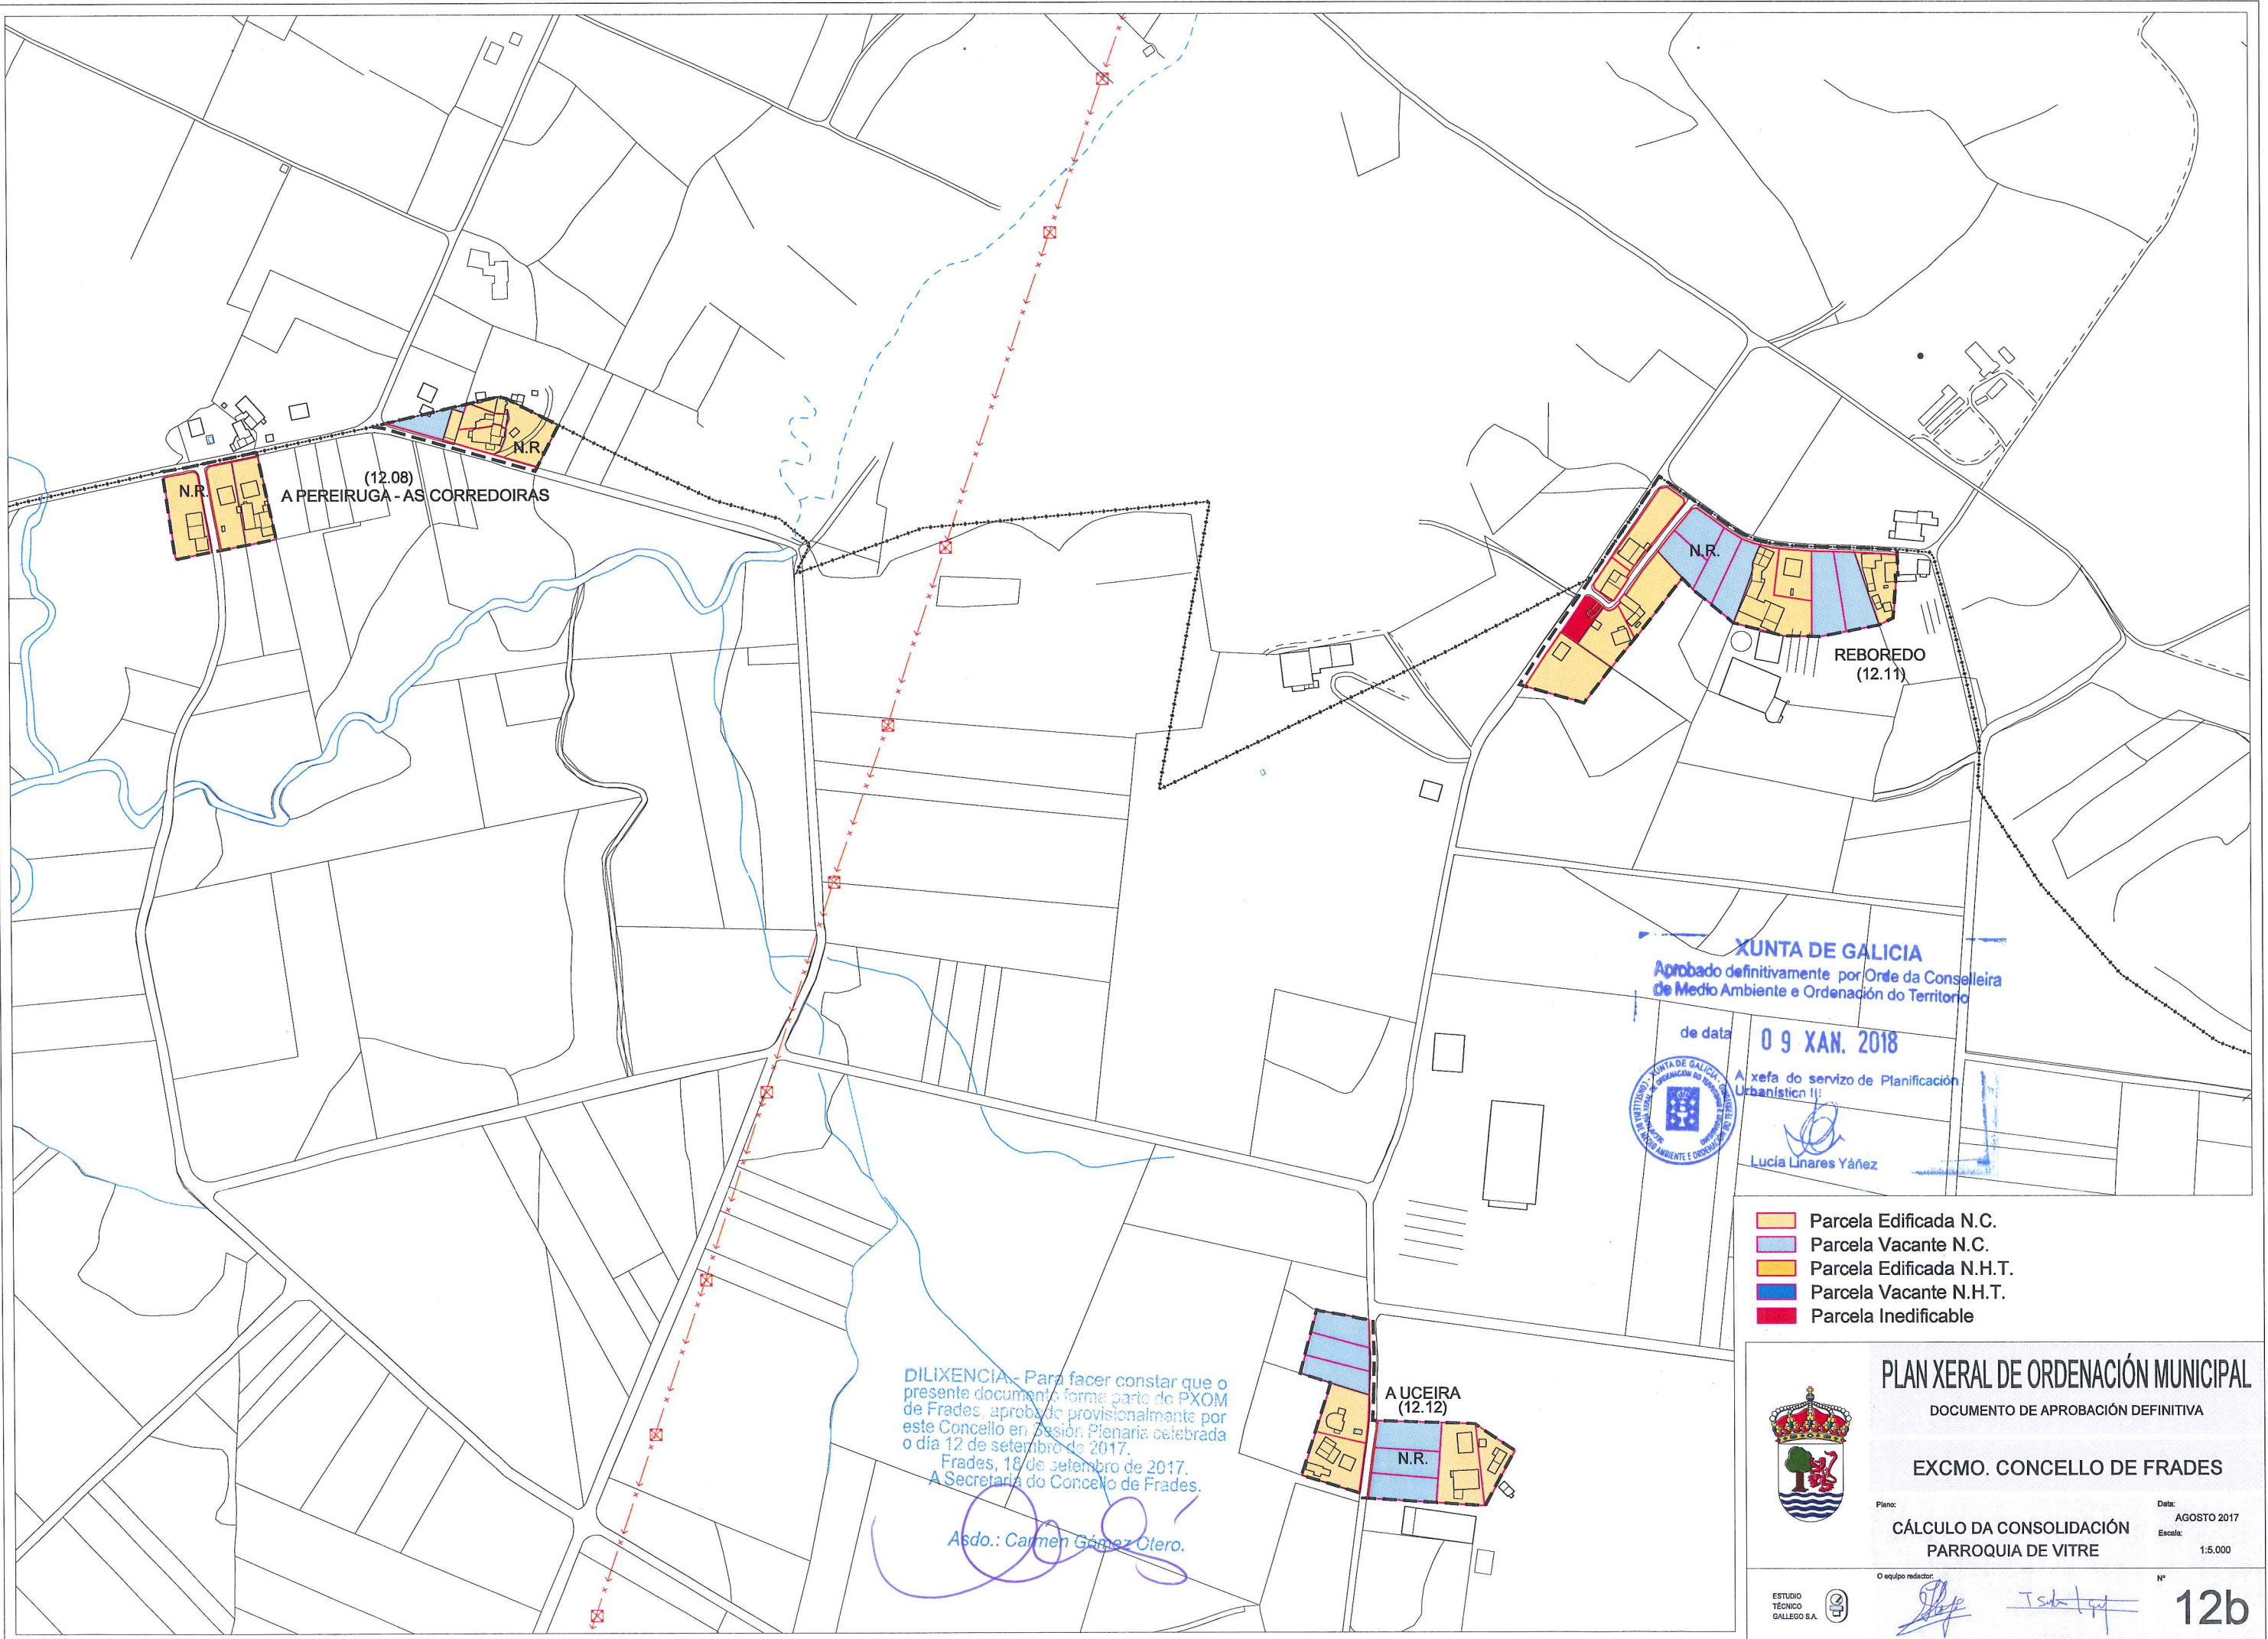

XUNTA DE GALICIA
 Aprobado definitivamente por Orde da Conselleira de Medio Ambiente e Ordenación do Territorio
 de data **09 XAN. 2018**
 A xefa do servizo de Planificación Urbanística II
 Lucía Linares Yáñez

- Parcela Edificada N.C.
- Parcela Vacante N.C.
- Parcela Edificada N.H.T.
- Parcela Vacante N.H.T.
- Parcela Inedificable

DILIXENCIA: Para facer constar que o presente documento forma parte do PXOM de Frades, aprobado provisionalmente por este Concello en Sesión Plenaria celebrada o día 12 de setembro de 2017.
 Frades, 18 de setembro de 2017.
 A Secretaria do Concello de Frades.
Asdo.: Carmen Gómez Otero.



PLAN XERAL DE ORDENACIÓN MUNICIPAL
 DOCUMENTO DE APROBACIÓN DEFINITIVA

EXCMO. CONCELLO DE FRADES

Plano: **CÁLCULO DA CONSOLIDACIÓN PARROQUIA DE VITRE** Data: **AGOSTO 2017**
 Escala: **1:5.000**

O equipo redactor: *[Signatures]* Nº **12b**

ESTUDIO TÉCNICO GALLEGO S.A.