

DENOMINACIÓN: Cruceiro de San Martiño
CRUCEIROS e PETOS

CLAVE de IDENTIFICACIÓN
CR-02

LOCALIZACIÓN:
San Martiño
PARROQUIA: San Martiño de Frades

COORDENADAS (U.T.M.):
X: 557.850 Y: 4.766.699
CONCELLO de FRADES

CARACTERÍSTICAS:
Arredor: rústico, no lugar de San Martiño.
Descrición: Realizado en granito e formigón. Posúe cruz octogonal de remates florenzados con botón central, coas imaxes de Cristo crucificado con tres cravos, inclinando a cabeza cara a dereita, as mans abertas, coroa de espiñas, pano de pureza suxeito cunha corda e INRI (cartela); e no reverso a Virxe en actitude de orar cos dedos das mans entrelazados e sobre peaña; capitel cúbico con astrágalo cuadrangular liso, ábaco de lados rectos, volutas, follas e símbolos de Paixón: escaleira, lanza, tenzas, martelo e columna; fuste octogonal con pedestal cuadrangular, liso; base cúbica que termina en chafráns; un chanzo de pedra e plataforma de formigón, cuadrangular dun grado.
Estado constructivo: O seu estado de conservación é bo.

PROTECCIÓN:
GRADO de PROTECCIÓN:
Integral (Nivel I)
Contorno de protección: Reflexado na cartografía.

ACTUACIÓNs e USOS PERMITIDOS e PROHIBIDOS:
En función do grao de protección, segundo o disposto no artigo 4.2.4 da Normativa.

DETERMINACIÓNs PARA A SÚA CONSERVACIÓN, REHABILITACIÓN, MELLORA OU RECUPERACIÓN:
Para a posta en valor do elemento e como mellora deste, realizarase unha recuperación das bancadas, así como a eliminación de resto vexetais, que aceleren a degradación do mesmo.

OBSERVACIÓNs:
Incluído no inventario da Dirección Xeral de Patrimonio da Xunta de Galicia. No caso de que lles sean de aplicación o Decreto 571/1963, por ter máis de cen anos de antigüidade, serán considerados BIC e o seu réxime de protección, ademais do disposto no PXOM, será o establecido na Lei 8/1995, do 30 de outubro, do Patrimonio Cultural de Galicia, para este tipo de Bens.

PLANIMETRÍA:
Planos de Clasificación (Escala 1:5000): C-07 Clasificación do Solo: S.R.P.AGROP.
Planos de Ordenación (Escala 1:2000): -



XUNTA DE GALICIA
Aprobado definitivamente por Orde da Conselleira
de Medio Ambiente e Ordenación do Territorio
PEDREGAL
de data 09 XAN. 2018
Xefa do servizo de Planificación
Urbanística III
Lucía Linareo Yáñez

DILIXENCIA.- Para facer constar que o presente documento forma parte do PXOM de Frades, aprobado provisionalmente por este Concello en Sesión Plenaria celebrada o día 12 de setembro de 2017.
Frades, 18 de setembro de 2017.
A Secretararía do Concello de Frades.
Asdo.: Carmen Gómez Otero.

Ámbito/elemento catalogado
Contorno de protección

CVE: qn9FQJ66W7
Verificación: https://sede.xunta.gal/cve



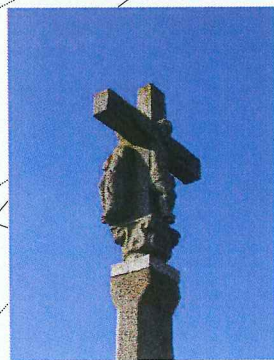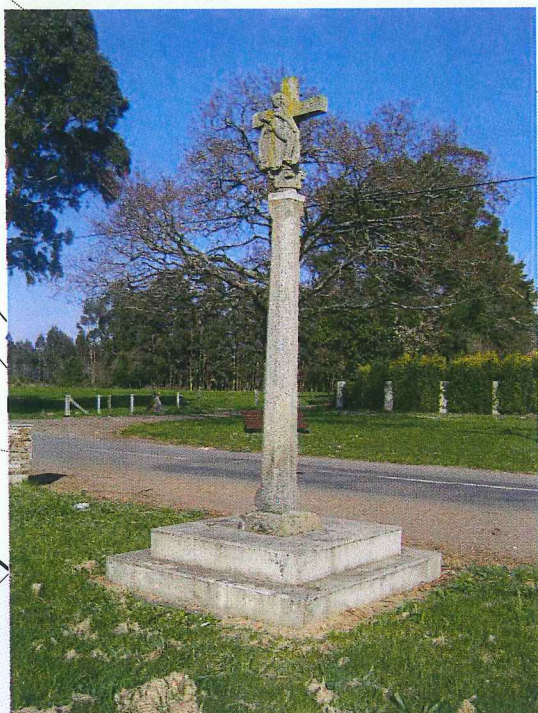

EIRA

CAPILLA

XUNTA DE GALICIA
Aprobado definitivamente por Orde da Conselleira
de Medio Ambiente e Ordenación do Territorio

de data 09 XAN. 2018



A xefa do servizo de Planificación
Urbanística III

Lucía Linares Yañez

CR-03
Cruceiro da
Madalena

ELL-05
EX

REL-05
EXITA

AR-06
Capela da
Madalena

GRANXA

N.R.

SAN AMARO
(05.06)

SAN AMARO



DILIXENCIA.- Para facer constar que o
presente documento forma parte do PXOM
de Frades, aprobado provisionalmente por
este Concello en Sesión Plenaria celebrada
o día 12 de setembro de 2017.
Frades, 18 de setembro de 2017.
A Secretaría do Concello de Frades.

Asdo.: Carmen Gómez Otero.

Ámbito/elemento catalogado
Contorno de protección


DENOMINACIÓN: Cruceiro da Madalena		CLAVE de IDENTIFICACIÓN	
CRUCEIROS e PETOS		CR-03	
LOCALIZACIÓN:		COORDENADAS (U.T.M.):	
San Amaro		X: 559.091	Y: 4.766.387
PARROQUIA: San Martiño de Frades		CONCELLO de FRADES	
CARACTERÍSTICAS:			
Arredor: rural, no lugar de San Mauro.			
Descrición: Realizado en granito e recomposto con pezas de outro cruceiro. Posúe cruz rectangular con pedestal e decorada con volutas, coas imaxes de cristo crucificado con tres cravos, a cabeza erguida, as mans abertas, coroa de espiñas, pano de pureza anoado á esquerda e INRI (cartela); e no reverso a Piedade; non posúe capitel; fuste octogonal que comeza e remata cadrado; base troncopiramidal; plataforma cuadrangular de tres grados.			
Estado constructivo: O seu estado de conservación é bo.			
PROTECCIÓN:			
GRADO de PROTECCIÓN:			
Integral (Nivel I)			
Contorno de protección: Reflexado na cartografía.			
ACTUACIÓNS e USOS PERMITIDOS e PROHIBIDOS:			
En función do grao de protección, segundo o disposto no artigo 4.2.4 da Normativa.			
DETERMINACIÓNS PARA A SÚA CONSERVACIÓN, REHABILITACIÓN, MELLORA OU RECUPERACIÓN:			
Para a posta en valor do elemento e como mellora deste, realizarase unha recuperación das bancadas, empregando materiais máis acordes co resto.			
OBSERVACIÓNS:			
Incluído no inventario da Dirección Xeral de Patrimonio da Xunta de Galicia. No caso de que lles seran de aplicación o Decreto 571/1963, por ter máis de cen anos de antigüidade, serán considerados BIC e o seu réxime de protección, además do disposto no PXOM, será o establecido na Lei 8/1995, do 30 de outubro, do Patrimonio Cultural de Galicia, para este tipo de Bens.			
PLANIMETRÍA:			
Planos de Clasificación (Escala 1:5000):	C-07	Clasificación do Solo:	S.R.P.F
Planos de Ordenación (Escala 1:2000):	05.06		



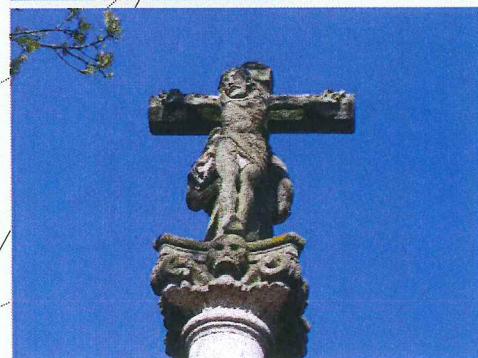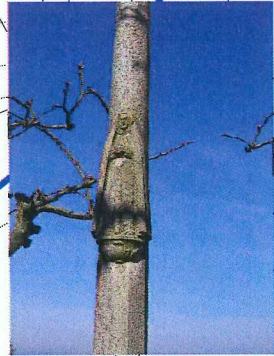

MONTE MAIOR (08.05)

DENOMINACIÓN: Cruceiro de San Martiño CRUCEIROS e PETOS		CLAVE de IDENTIFICACIÓN CR-04	
LOCALIZACIÓN: A Igrexa PARROQUIA: San Martiño de Ledoira		COORDENADAS (U.T.M.): X: 561.834 Y: 4.763.195 CONCELLO de FRADES	
CARACTERÍSTICAS: Arredor: rural, no lugar de A Igrexa. Adscrición cultural: Barroco Descrición: Realizada en granito. Posúe cruz octogonal, coas imaxes de Cristo crucificado con tres cravos, inclinando a cabeza cara á dereita, bendicindo con ambas mans, coroa de espiñas, pano de pureza suxeito cunha corda e INRI (cartela); no reverso Santo Antonio de Padua; capitel cilíndrico con astrágalo circular, liso, ábaco, lados curvos e vértices achafranados, volutas, anxos, follas de bordes lobulados e caveira; fuste octogonal que comeza cadrado e remata cilíndrico e cunha imaxe; pedestal cuadrangular e decorado con follas; plataforma cuadrangular de dous grados. Estado constructivo: O seu estado de conservación no seu conxunto é bo, sendo necesaria unha rehabilitación das bancadas, que permitan unha posta en valor do elemento.			
PROTECCIÓN: GRADO de PROTECCIÓN: Integral (Nivel I) Contorno de protección: Reflexado na cartografía. ACTUACIÓNS e USOS PERMITIDOS e PROHIBIDOS: En función do grao de protección, segundo o disposto no artigo 4.2.4 da Normativa.			
DETERMINACIÓNS PARA A SÚA CONSERVACIÓN, REHABILITACIÓN, MELLORA OU RECUPERACIÓN: Para a posta en valor do elemento e como mellora deste, realizarase unha recuperación das bancadas, así como a eliminación de resto vexetais, que aceleren a degradación do mesmo.			
OBSERVACIÓNS: Incluído no inventario da Dirección Xeral de Patrimonio da Xunta de Galicia. No caso de que lles sean de aplicación o Decreto 571/1963, por ter máis de cen anos de antigüidade, serán considerados BIC e o seu réxime de protección, además do disposto no PXOM, será o establecido na Lei 8/1995, do 30 de outubro, do Patrimonio Cultural de Galicia, para este tipo de Bens.			
PLANIMETRÍA: Planos de Clasificación (Escala 1:5000):		C-16	Clasificación do Solo: S.N.R.
Planos de Ordenación (Escala 1:2000):		08.06 / 08.04	

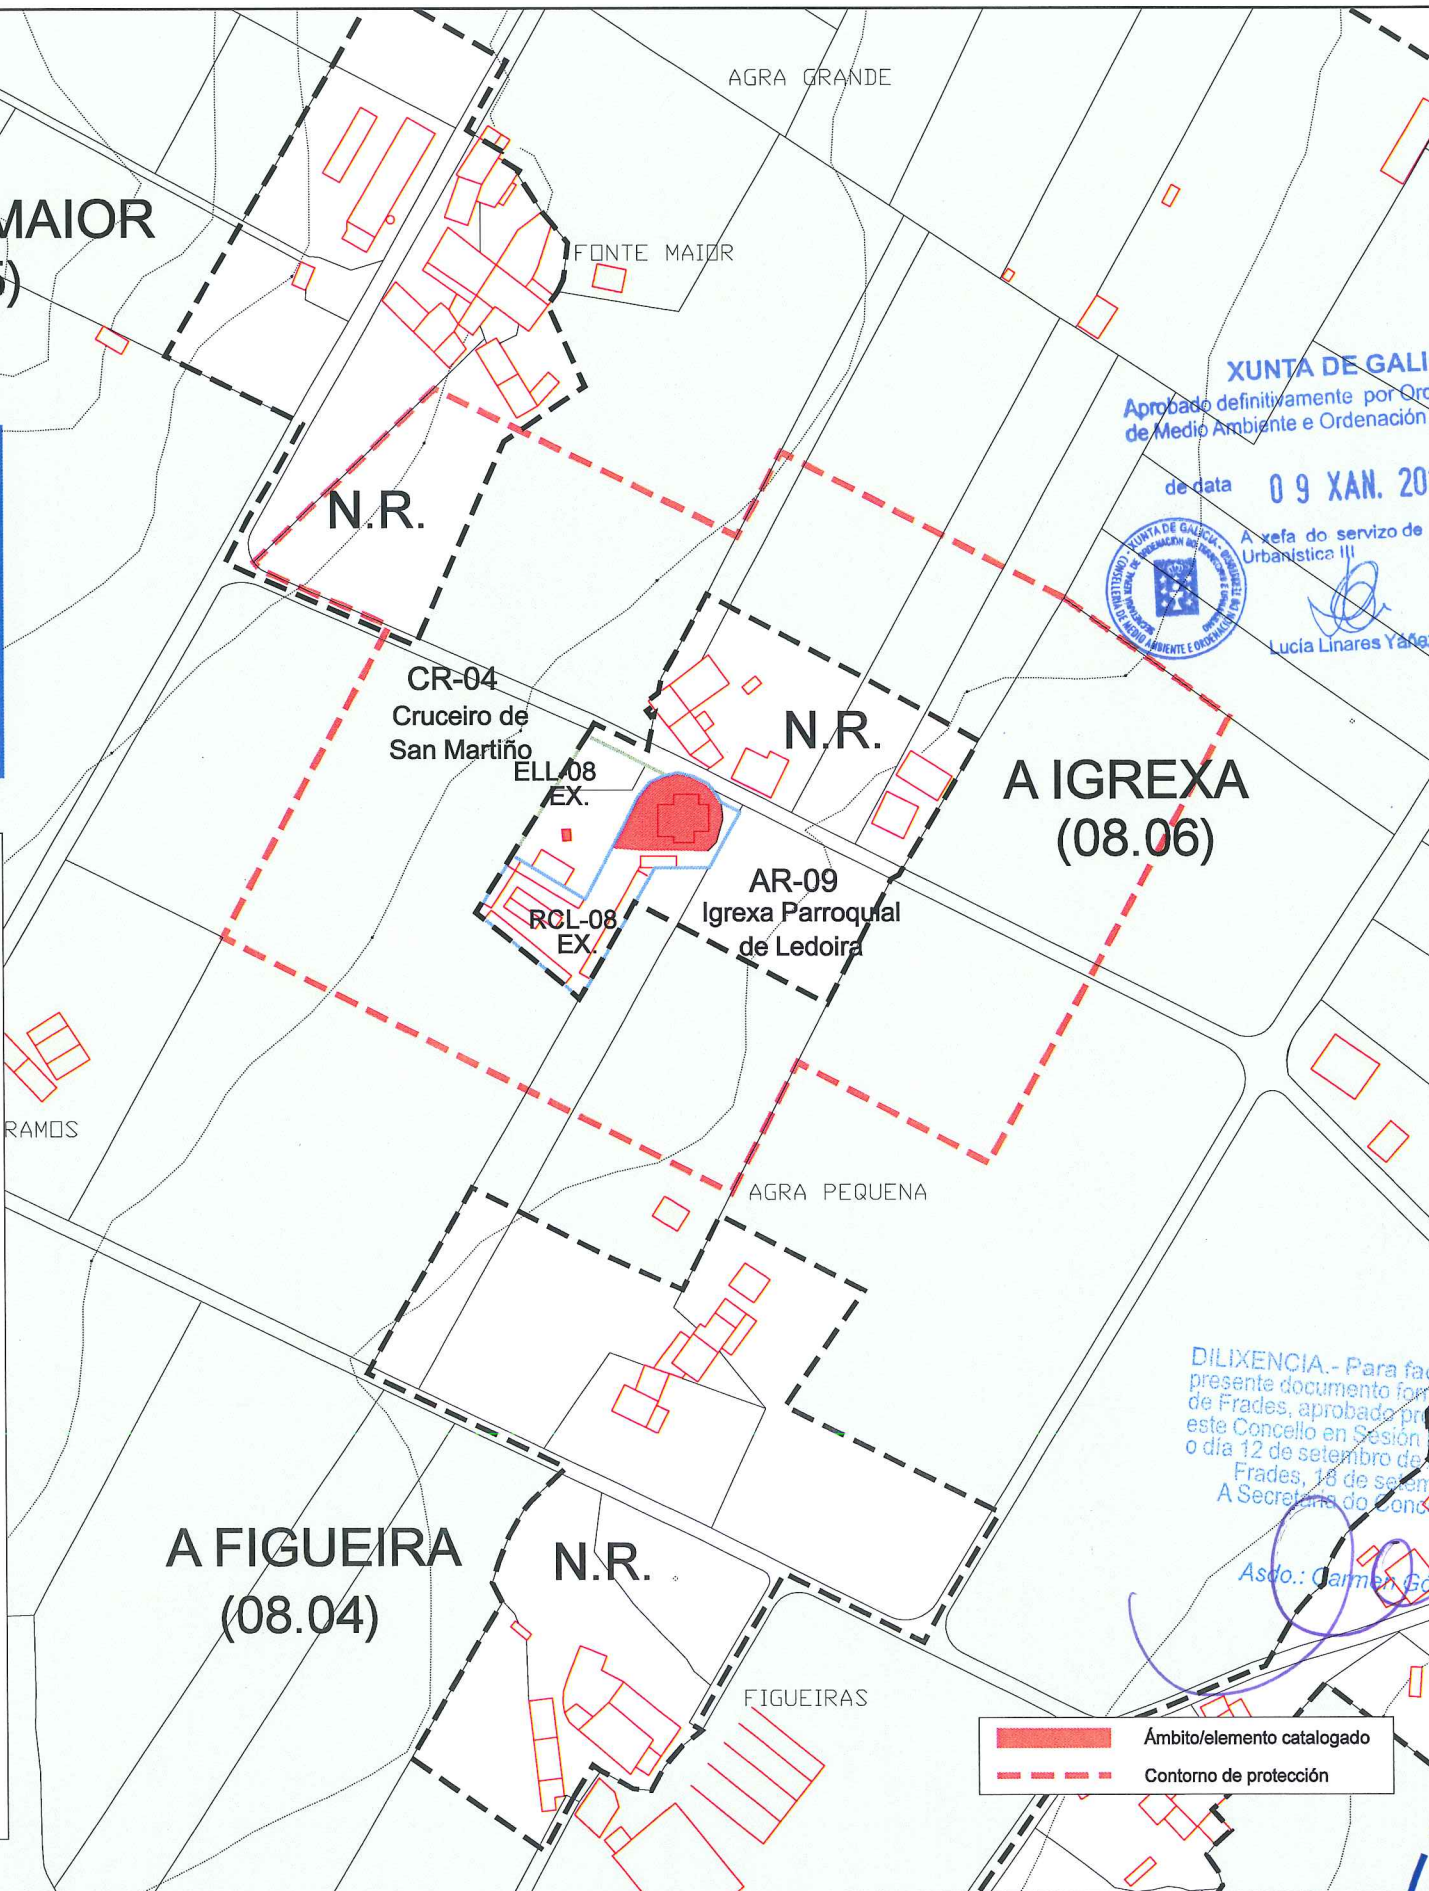


XUNTA DE GALICIA
Aprobado definitivamente por Orde da Conselleira de Medio Ambiente e Ordenación do Territorio
de data 09 XAN. 2018
A xefa do servizo de Planificación Urbanística III
Lucía Linares Yáñez


DILIXENCIA.- Para facer constar que o presente documento forma parte do PXOM de Frades, aprobado provisionalmente por este Concello en Sesión Plenaria celebrada o día 12 de setembro de 2017.
Frades, 18 de setembro de 2017.
A Secretaría do Concello de Frades.

Asdo.: Carmen Gómez Otero



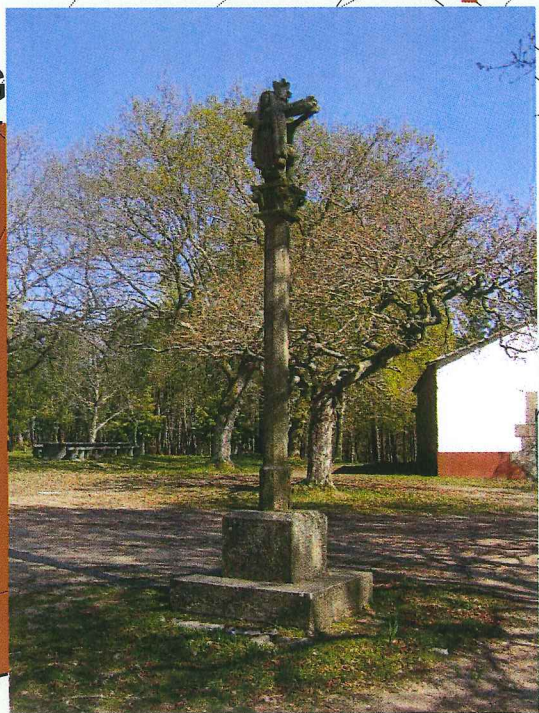

DENOMINACIÓN: Cruceiro da Ermida de San Nicolao CRUCEIROS e PETOS		CLAVE de IDENTIFICACIÓN CR-05	
LOCALIZACIÓN: Montes de San Nicolao PARROQUIA: San Martiño de Ledoira		COORDENADAS (U.T.M.): X: 557.130 Y: 4.767.626 CONCELLO de FRADES	
CARACTERÍSTICAS: Arredor: rústico, no lugar de Montes de San Nicolao. Adscripción cultural: Barroco Descrición: Cruceiro sobre plataforma cuadrangular dun grao de formigón. O resto en granito. Pedestal cúbico rematado con chafráns. Varal de sección octogonal con pedestal cuadrangular liso. Capitel cúbico con inspiración corintia e símbolos de Paixón. Cruz de sección octogonal con remates florenzados con botón central. No anverso, Cristo crucificado e no reverso, Virxe en actitude de orar. Estado constructivo: O seu estado de conservación no seu conxunto é bo, sendo necesaria unha rehabilitación das bancadas, que permitan unha posta en valor do elemento.			
PROTECCIÓN: GRADO de PROTECCIÓN: Integral (Nivel I) Contorno de protección: Reflexado na cartografía. ACTUACIÓNs e USOS PERMITIDOS e PROHIBIDOS: En función do grao de protección, segundo o disposto no artigo 4.2.4 da Normativa.			
DETERMINACIÓNs PARA A SÚA CONSERVACIÓN, REHABILITACIÓN, MELLORA OU RECUPERACIÓN: Para a posta en valor do elemento e como mellora deste, realizarase unha recuperación das bancadas, así como a eliminación de resto vexetais, que aceleren a degradación do mesmo.			
OBSERVACIÓNs: Incluído no inventario da Dirección Xeral de Patrimonio da Xunta de Galicia. No caso de que lles sean de aplicación o Decreto 571/1963, por ter máis de cen anos de antigüidade, serán considerados BIC e o seu réxime de protección, además do disposto no PXOM, será o establecido na Lei 8/1995, do 30 de outubro, do Patrimonio Cultural de Galicia, para este tipo de Bens.			
PLANIMETRÍA: Planos de Clasificación (Escala 1:5000): C-07		Clasificación do Solo: S.R.P.AGROP.	
Planos de Ordenación (Escala 1:2000): 08.06 / 08.04			

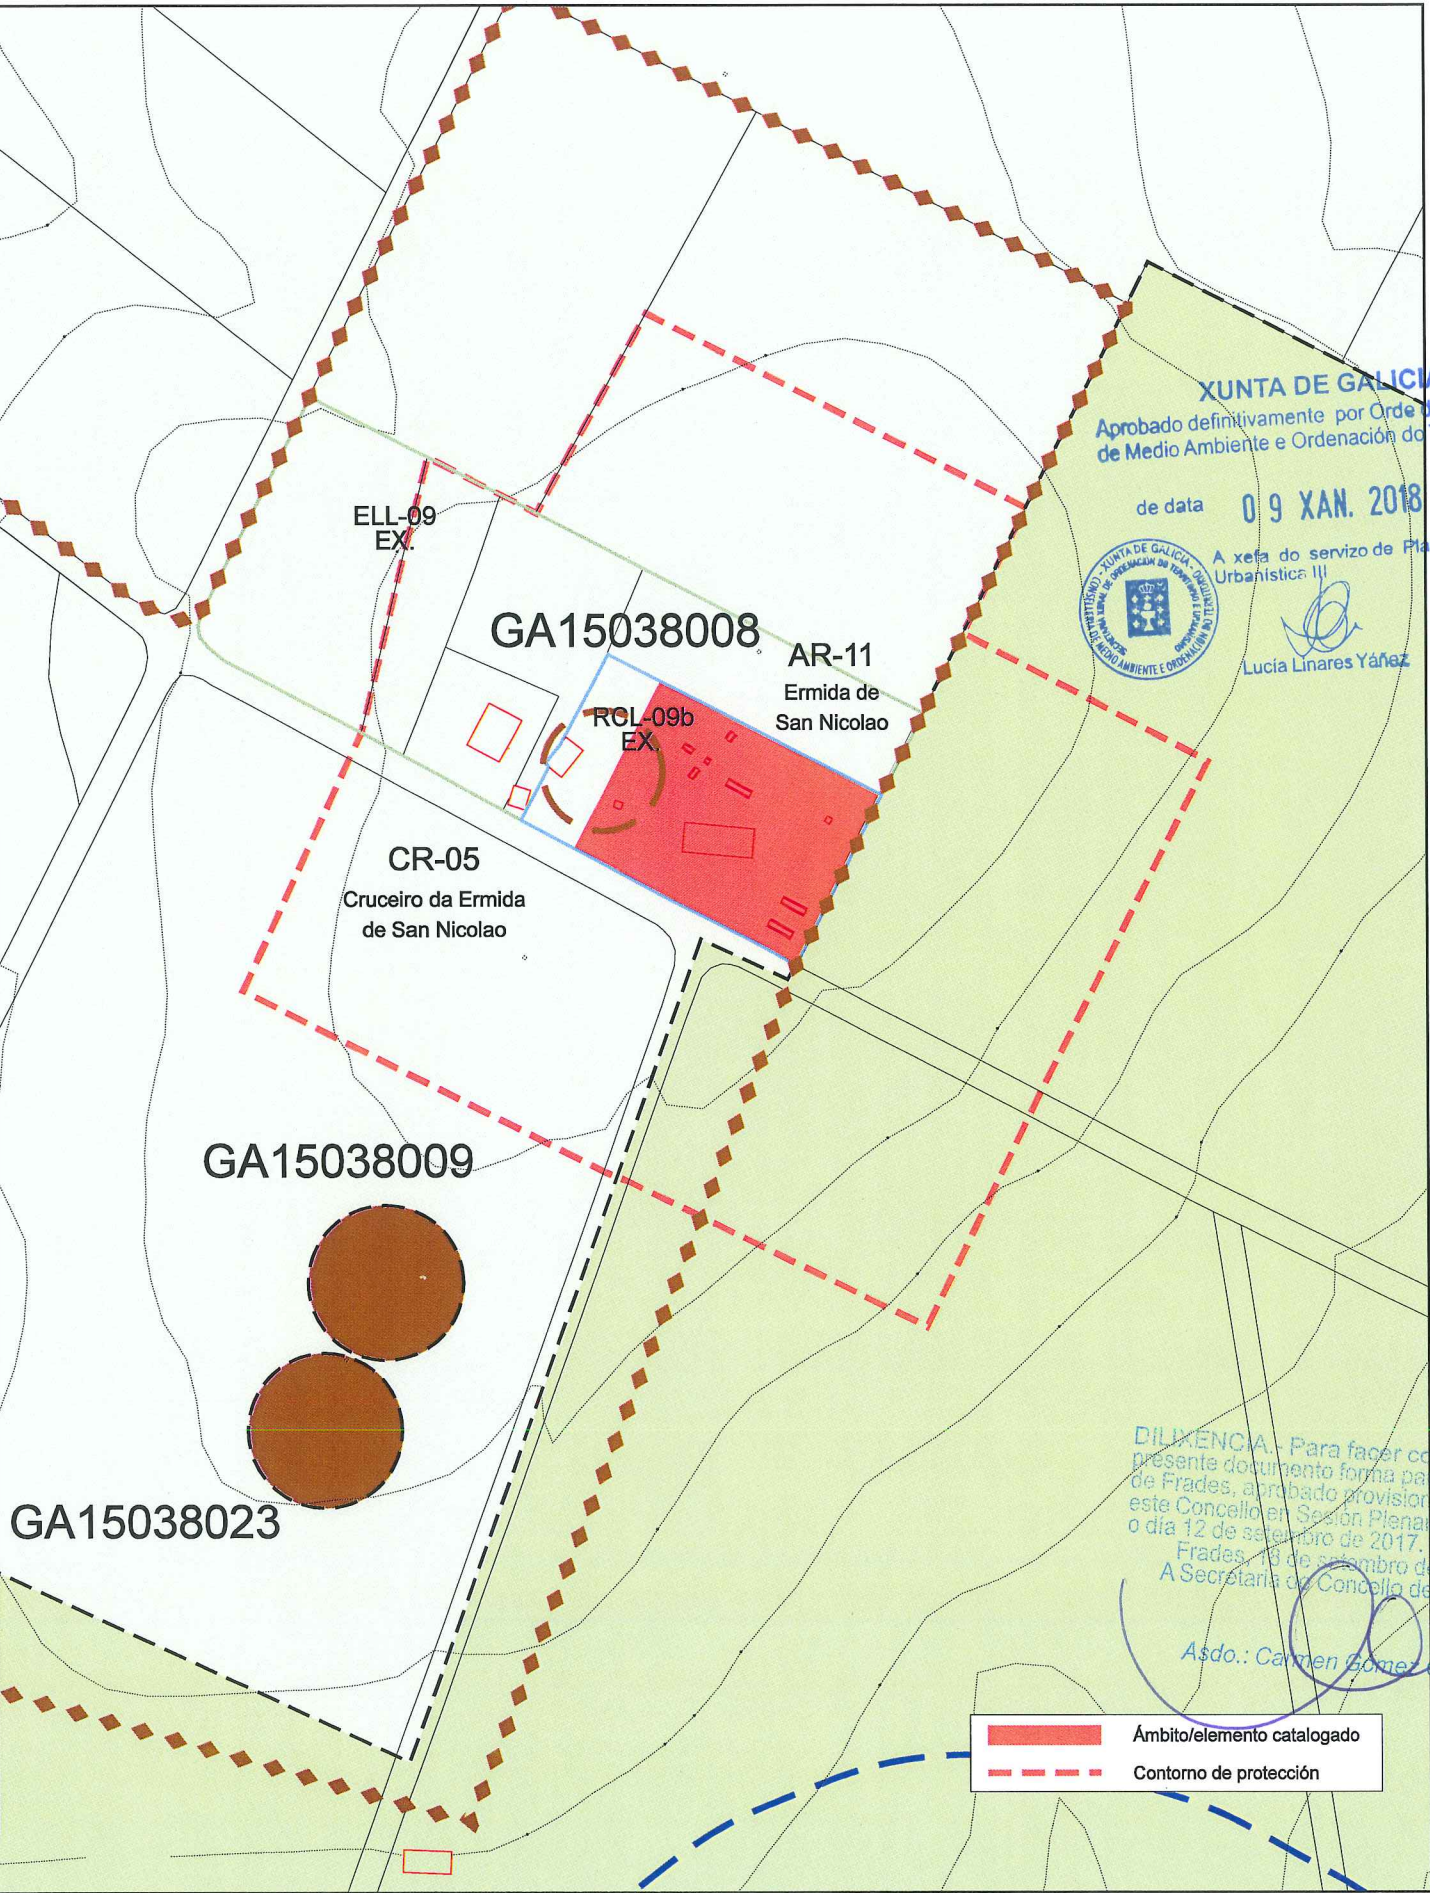

XUNTA DE GALICIA
Aprobado definitivamente por Orden da Conselleira de Medio Ambiente e Ordenación do Territorio
de data 09 XAN. 2018
A xefa do servizo de Planificación Urbanística III
Lucía Linares Yáñez


DILIXENCIA.- Para facer constar que o presente documento forma parte do PXOM de Frades, aprobado provisionalmente por este Concello en Sesión Plenaria celebrada o día 12 de setembro de 2017.
Frades, 18 de setembro de 2017.
A Secretaría do Concello de Frades.
Asdo.: Carmen Gomez Otero.

Ámbito/elemento catalogado
Contorno de protección

TÁS
09)



DENOMINACIÓN: Cruceiro de Santa María CRUCEIROS e PETOS		CLAVE de IDENTIFICACIÓN CR-06	
LOCALIZACIÓN: A Igrexa PARROQUIA: Santa María de Papucín		COORDENADAS (U.T.M.): X: 559.213 Y: 4.767.603 CONCELLO de FRADES	
CARACTERÍSTICAS: Arredor: rural, no lugar de Fontao. Descrición: Realizado en granito. Posúe cruz cuadrangular de brazos con chafráns, coas imaxes de Cristo crucificado con tres cravos, inclinando a cabeza cara á dereita, as mans abertas, coroa de espiñas, pano de pureza anoado cara adiante e INRI (cartela); no reverso a Virxe co Neno, coroada e sobre peaña dun anxo con alas; capitel cuadrangular con astrágalo cuadrangular liso, ábaco de lados rectos, volutas, follas de ápice grosso e redondo; fuste cadrado con chafráns e a imaxe de Santo Antonio de Padua; base cuadrangular que termina en chafráns; plataforma cuadrangular de tres grados. Estado constructivo: O seu estado de conservación é bo.			
PROTECCIÓN: GRADO de PROTECCIÓN: Integral (Nivel I) Contorno de protección: Reflexado na cartografía. ACTUACIÓNS e USOS PERMITIDOS e PROHIBIDOS: En función do grao de protección, segundo o disposto no artigo 4.2.4 da Normativa.			
DETERMINACIÓNS PARA A SÚA CONSERVACIÓN, REHABILITACIÓN, MELLORA OU RECUPERACIÓN: Dado o seu estado de conservación non é necesaria ningunha determinación para a conservación do elemento.			
OBSERVACIÓNS: Incluído no inventario da Dirección Xeral de Patrimonio da Xunta de Galicia. No caso de que lles seran de aplicación o Decreto 571/1963, por ter máis de cen anos de antigüidade, serán considerados BIC e o seu réxime de protección, además do disposto no PXOM, será o establecido na Lei 8/1995, do 30 de outubro, do Patrimonio Cultural de Galicia, para este tipo de Bens.			
PLANIMETRÍA: Planos de Clasificación (Escala 1:5000):		C-06	Clasificación do Solo: S.N.R.
Planos de Ordenación (Escala 1:2000):		11.03 / 11.08	

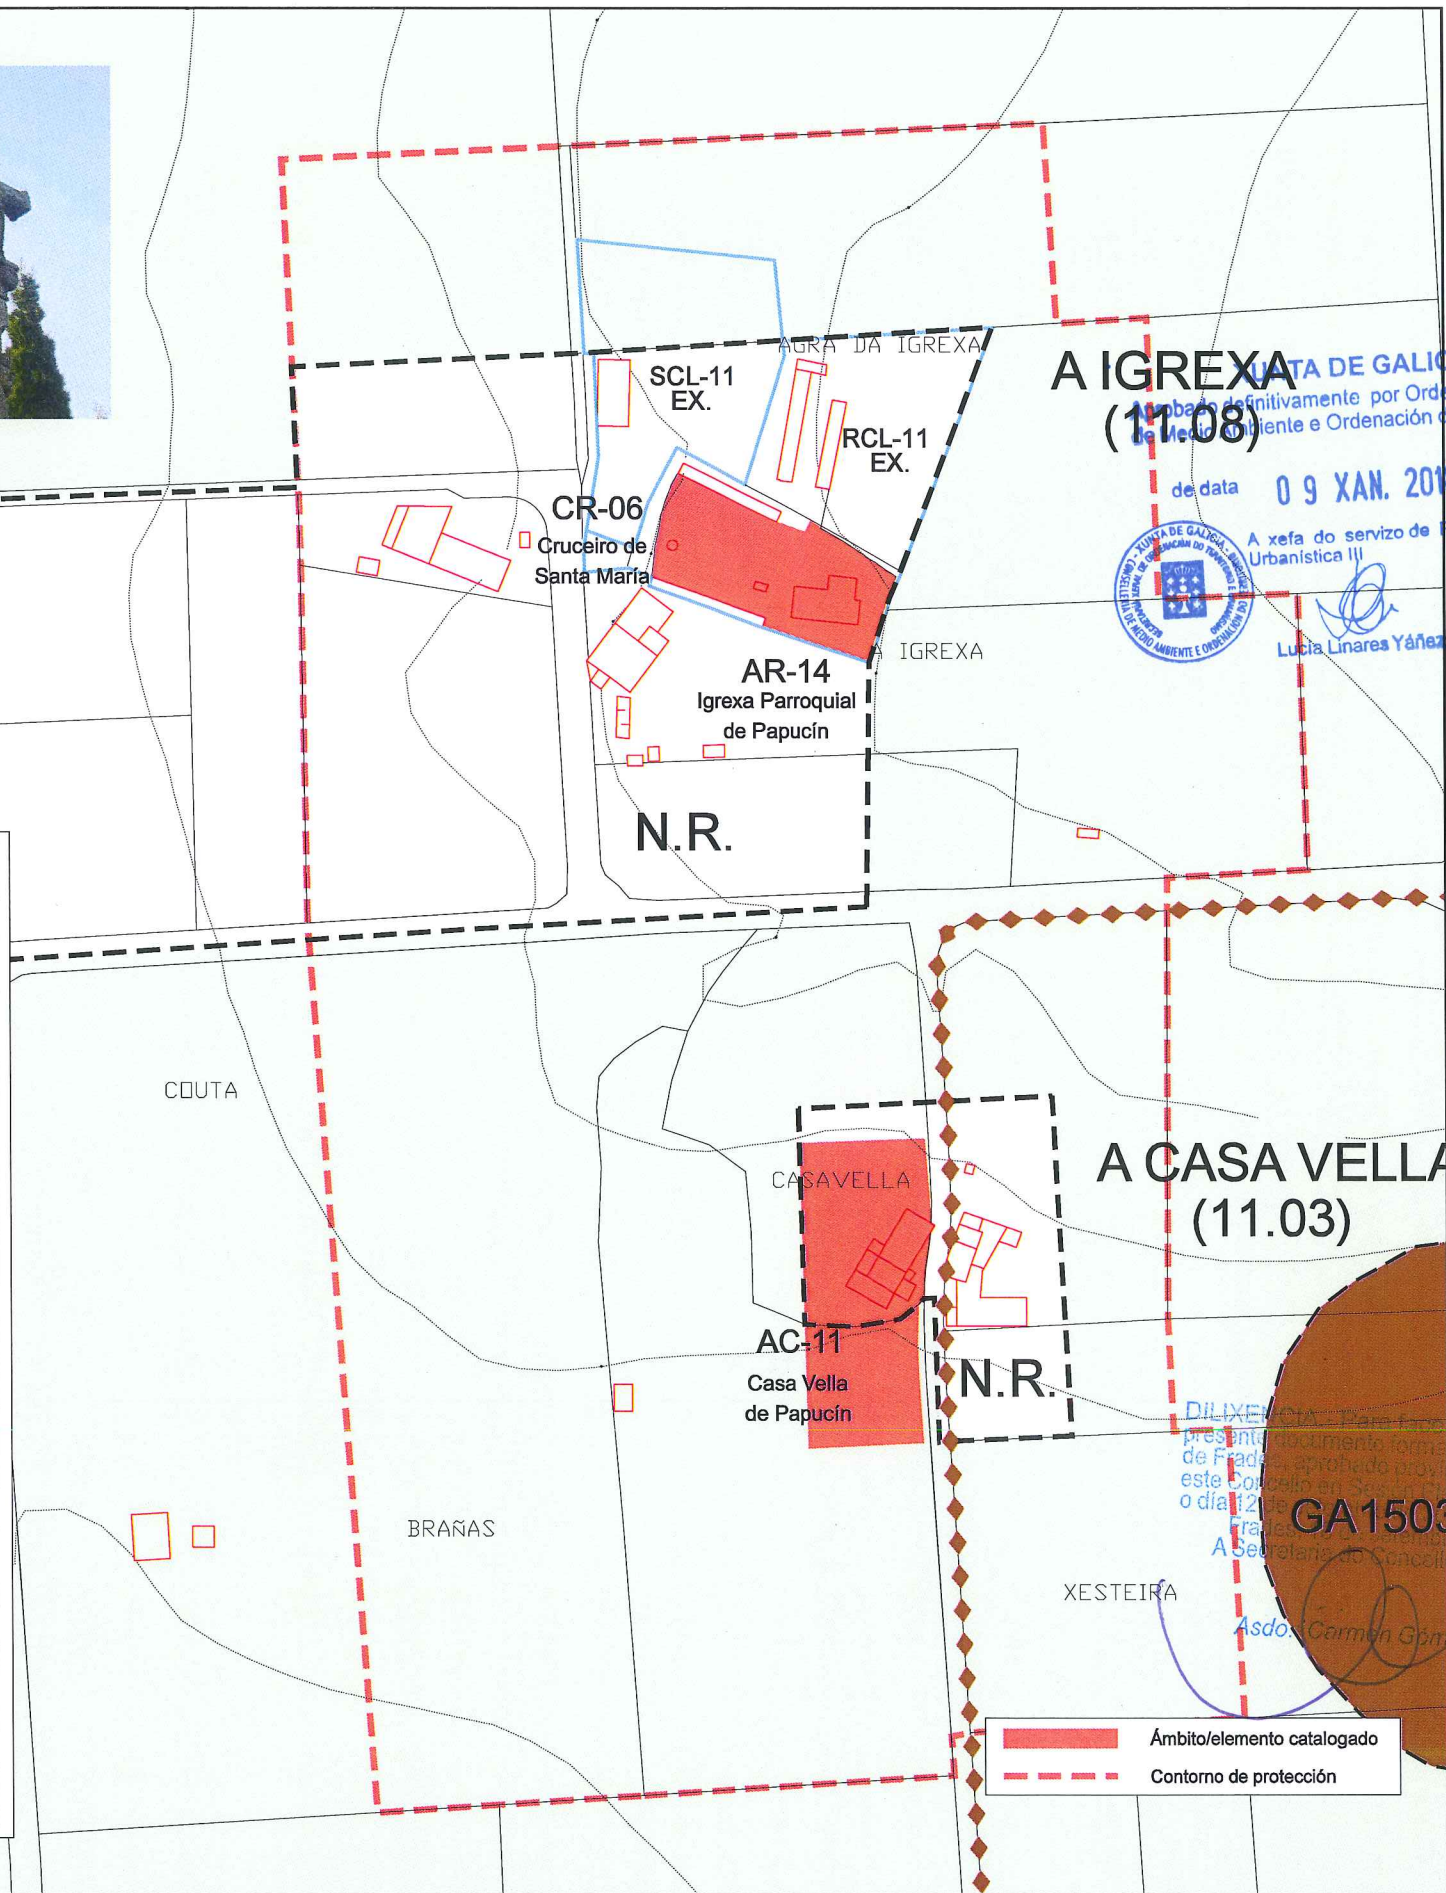

XUNTA DE GALICIA
 Aprobado definitivamente por Orde da Conselleira de Medio Ambiente e Ordenación do Territorio
 de data **09 XAN. 2018**
 A xefa do servizo de Planificación Urbanística III
 Lucía Linarea Yáñez

DILIXENCIA para constar que o presente documento forma parte do PXOM de Frades, aprobado provisionalmente por este Concello en Sesión Plena Ordinaria celebrada o día 12 de maio de 2017.
 A Secretarías de Concello de Frades.
 Asda: Carmen González Otero.

— Ámbito/elemento catalogado
 - - - Contorno de protección



NOVAS

BARREIROS

XUNTA DE GALICIA
 Aprobado definitivamente por Orden da Conselleira de Medio Ambiente e Ordenación do Territorio
 de data 09 XAN. 2018
 A xefa do servizo de Planificación Urbanística III
 Lucía Linares Yáñez

CR-07
 Cruceiro de San Xoán

RCL-12
 EX.

AR-16
 Igrexa Parroquial de Vitre

A IGREXA
 (12.06)

DETRAS DO BARRAL

FIGUEIRA

BRAÑAS DA IGREXA

ROS

CHOUSA VELLA

DILIXENCIA - Para facer constar que o presente documento forma parte do PXOM de Frades, aprobado provisionalmente por este Concello en Sesión Plenaria celebrada o día 12 de setembro de 2017.
 Frades, 18 de setembro de 2017.
 A Secretaría do Concello de Frades.
 Asdo. Carmen Gómez Otero.

DENOMINACIÓN: Cruceiro de San Xoán CRUCEIROS e PETOS		CLAVE de IDENTIFICACIÓN CR-07	
LOCALIZACIÓN: A Igrexa		COORDENADAS (U.T.M.): X: 562.381 Y: 4.767.288	
PARROQUIA: San Xoán de Vitre		CONCELLO de FRADES	
CARACTERÍSTICAS: Arredor: rural, no lugar de A Igrexa. Descrición: Cruceiro sobre plataforma cuadrangular de cachotería. Pedestal cúbico rematado con chafráns e con paramentos recadrados. Varal octogonal que comeza cadrado e remata cilíndrico. Capitel cilíndrico de inspiración corintia, con querubíns. Cruz de sección octogonal. No anverso, Cristo crucificado e no reverso, Dolorosa con espada de ferro cravada no peito. No pedestal inscrición de difícil lectura. Estado constructivo: O seu estado de conservación é bo.			
PROTECCIÓN: GRADO de PROTECCIÓN: Integral (Nivel I) Contorno de protección: Reflexado na cartografía.			
ACTUACIÓNS e USOS PERMITIDOS e PROHIBIDOS: En función do grao de protección, segundo o disposto no artigo 4.2.4 da Normativa.			
DETERMINACIÓNS PARA A SÚA CONSERVACIÓN, REHABILITACIÓN, MELLORA OU RECUPERACIÓN: Dado o seu estado de conservación non é necesaria ningunha determinación para a conservación do elemento.			
OBSERVACIÓNS: Incluído no inventario da Dirección Xeral de Patrimonio da Xunta de Galicia. No caso de que lles seran de aplicación o Decreto 571/1963, por ter máis de cen anos de antigüidade, serán considerados BIC e o seu réxime de protección, ademais do disposto no PXOM, será o establecido na Lei 8/1995, do 30 de outubro, do Patrimonio Cultural de Galicia, para este tipo de Bens.			
PLANIMETRÍA: Planos de Clasificación (Escala 1:5000): C-08 Clasificación do Solo: S.R.P.ORD. Planos de Ordenación (Escala 1:2000): -			

— Ambito/elemento catalogado
 - - - Contorno de protección



AS VIRTUDES (12.14)

CR-08
Cruceiro da
Ermida das Virtudes

AR-17
Ermida
das Virtudes

REL-12(a)
EX

ELL-12
EX

XUNTA DE GALICIA
Aprobado definitivamente por Orde da Conselleira
de Medio Ambiente e Ordenación do Territorio
de data **09 XAN. 2018**
A xefe do servizo de Planificación
Urbanística III
Lucía Linares Yáñez

DENOMINACIÓN: Cruceiro da Ermida das Virtudes CRUCEIROS e PETOS		CLAVE de IDENTIFICACIÓN CR-08	
LOCALIZACIÓN: As Virtudes		COORDENADAS (U.T.M.): X: 563.837 Y: 4.767.826	
PARROQUIA: San Xoán de Vitre		CONCELLO de FRADES	
CARACTERÍSTICAS: Arredor:rural, no lugar de As Virtudes. Descrición: Cruceiro sobre plataforma cuadrangular de tres graos con laxas de lousa. Pedestal cúbico rematado en chafráns. Varal de sección cadrada con chafráns que comeza cadrado e remata cilíndrico. Capitel cilíndrico de inspiración corintia con querubíns. Cruz de sección cuadrangular con brazos con chafráns. No anverso, Cristo crucificado e no reverso unha Piedade. No pedestal a data de 1900. Estado constructivo: O seu estado de conservación é bo.			
PROTECCIÓN: GRADO de PROTECCIÓN: Integral (Nivel I) Contorno de protección: Reflexado na cartografía.			
ACTUACIÓNs e USOS PERMITIDOS e PROHIBIDOS: En función do grao de protección, segundo o disposto no artigo 4.2.4 da Normativa.			
DETERMINACIÓNs PARA A SÚA CONSERVACIÓN, REHABILITACIÓN, MELLORA OU RECUPERACIÓN: Para a posta en valor do elemento e como mellora deste, realizarase unha recuperación das bancadas, así como a eliminación de resto vexetais, que aceleren a degradación do mesmo.			
OBSERVACIÓNs: Incluído no inventario da Dirección Xeral de Patrimonio da Xunta de Galicia. No caso de que lles seran de aplicación o Decreto 571/1963, por ter máis de cen anos de antigüidade, serán considerados BIC e o seu réxime de protección, además do disposto no PXOM, será o establecido na Lei 8/1995, do 30 de outubro, do Patrimonio Cultural de Galicia, para este tipo de Bens.			
PLANIMETRÍA: Planos de Clasificación (Escala 1:5000): C-09 Clasificación do Solo: S.R.P.AGROP. Planos de Ordenación (Escala 1:2000): -			

DILIXENCIA. - Para facer constar que o presente documento forma parte do PXOM de Frades, aprobado provisionalmente por este Concello en Sesión Plenaria celebrada o día 12 de setembro de 2017.
Frades, 18 de setembro de 2017.
A Secretaría do Concello de Frades.
Asdo.: Carmen Gómez Otero.

Ámbito/elemento catalogado
 Contorno de protección

XUNTA DE GALICIA
Aprobado definitivamente por Orde da Conselleira
de Medio Ambiente e Ordenación do Territorio

de data **09 XAN. 2018**

A xefa do servizo de Planificación
Urbanística



Lucía Linares Yáñez



DILIXENCIA.- Para facer constar que o
presente documento forma parte do PXOM
de Frades, aprobado provisionalmente por
este Concello en Sesión Plenaria celebrada
o día 12 de setembro de 2017.



Frades, 18 de setembro de 2017.
A Secretaría do Concello de Frades.

Asdo.: *Carmen Gómez Otero*

OBRAS CIVÍS



de data 09 XAN. 2018

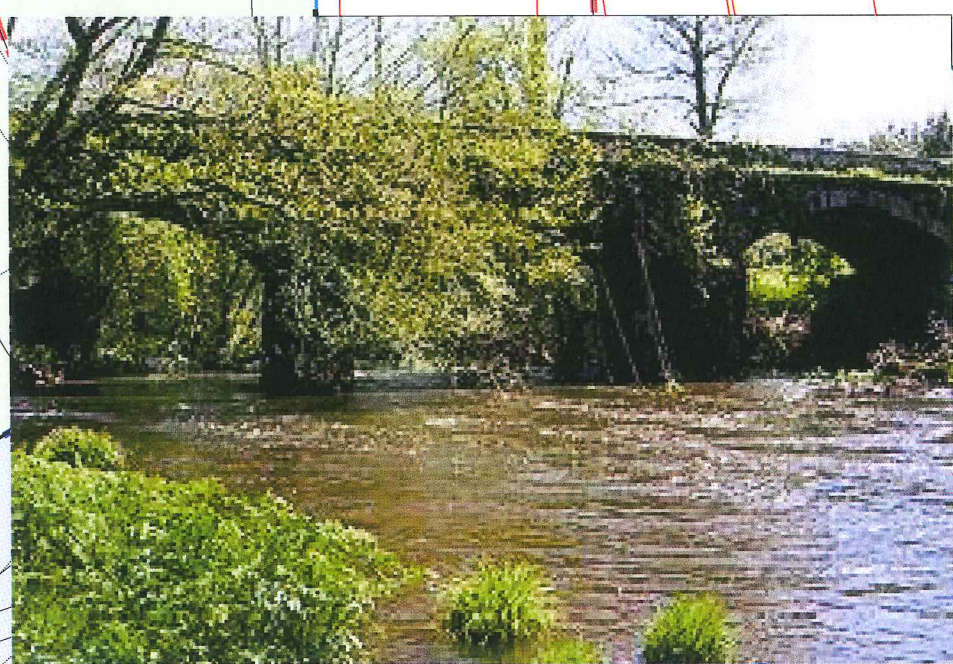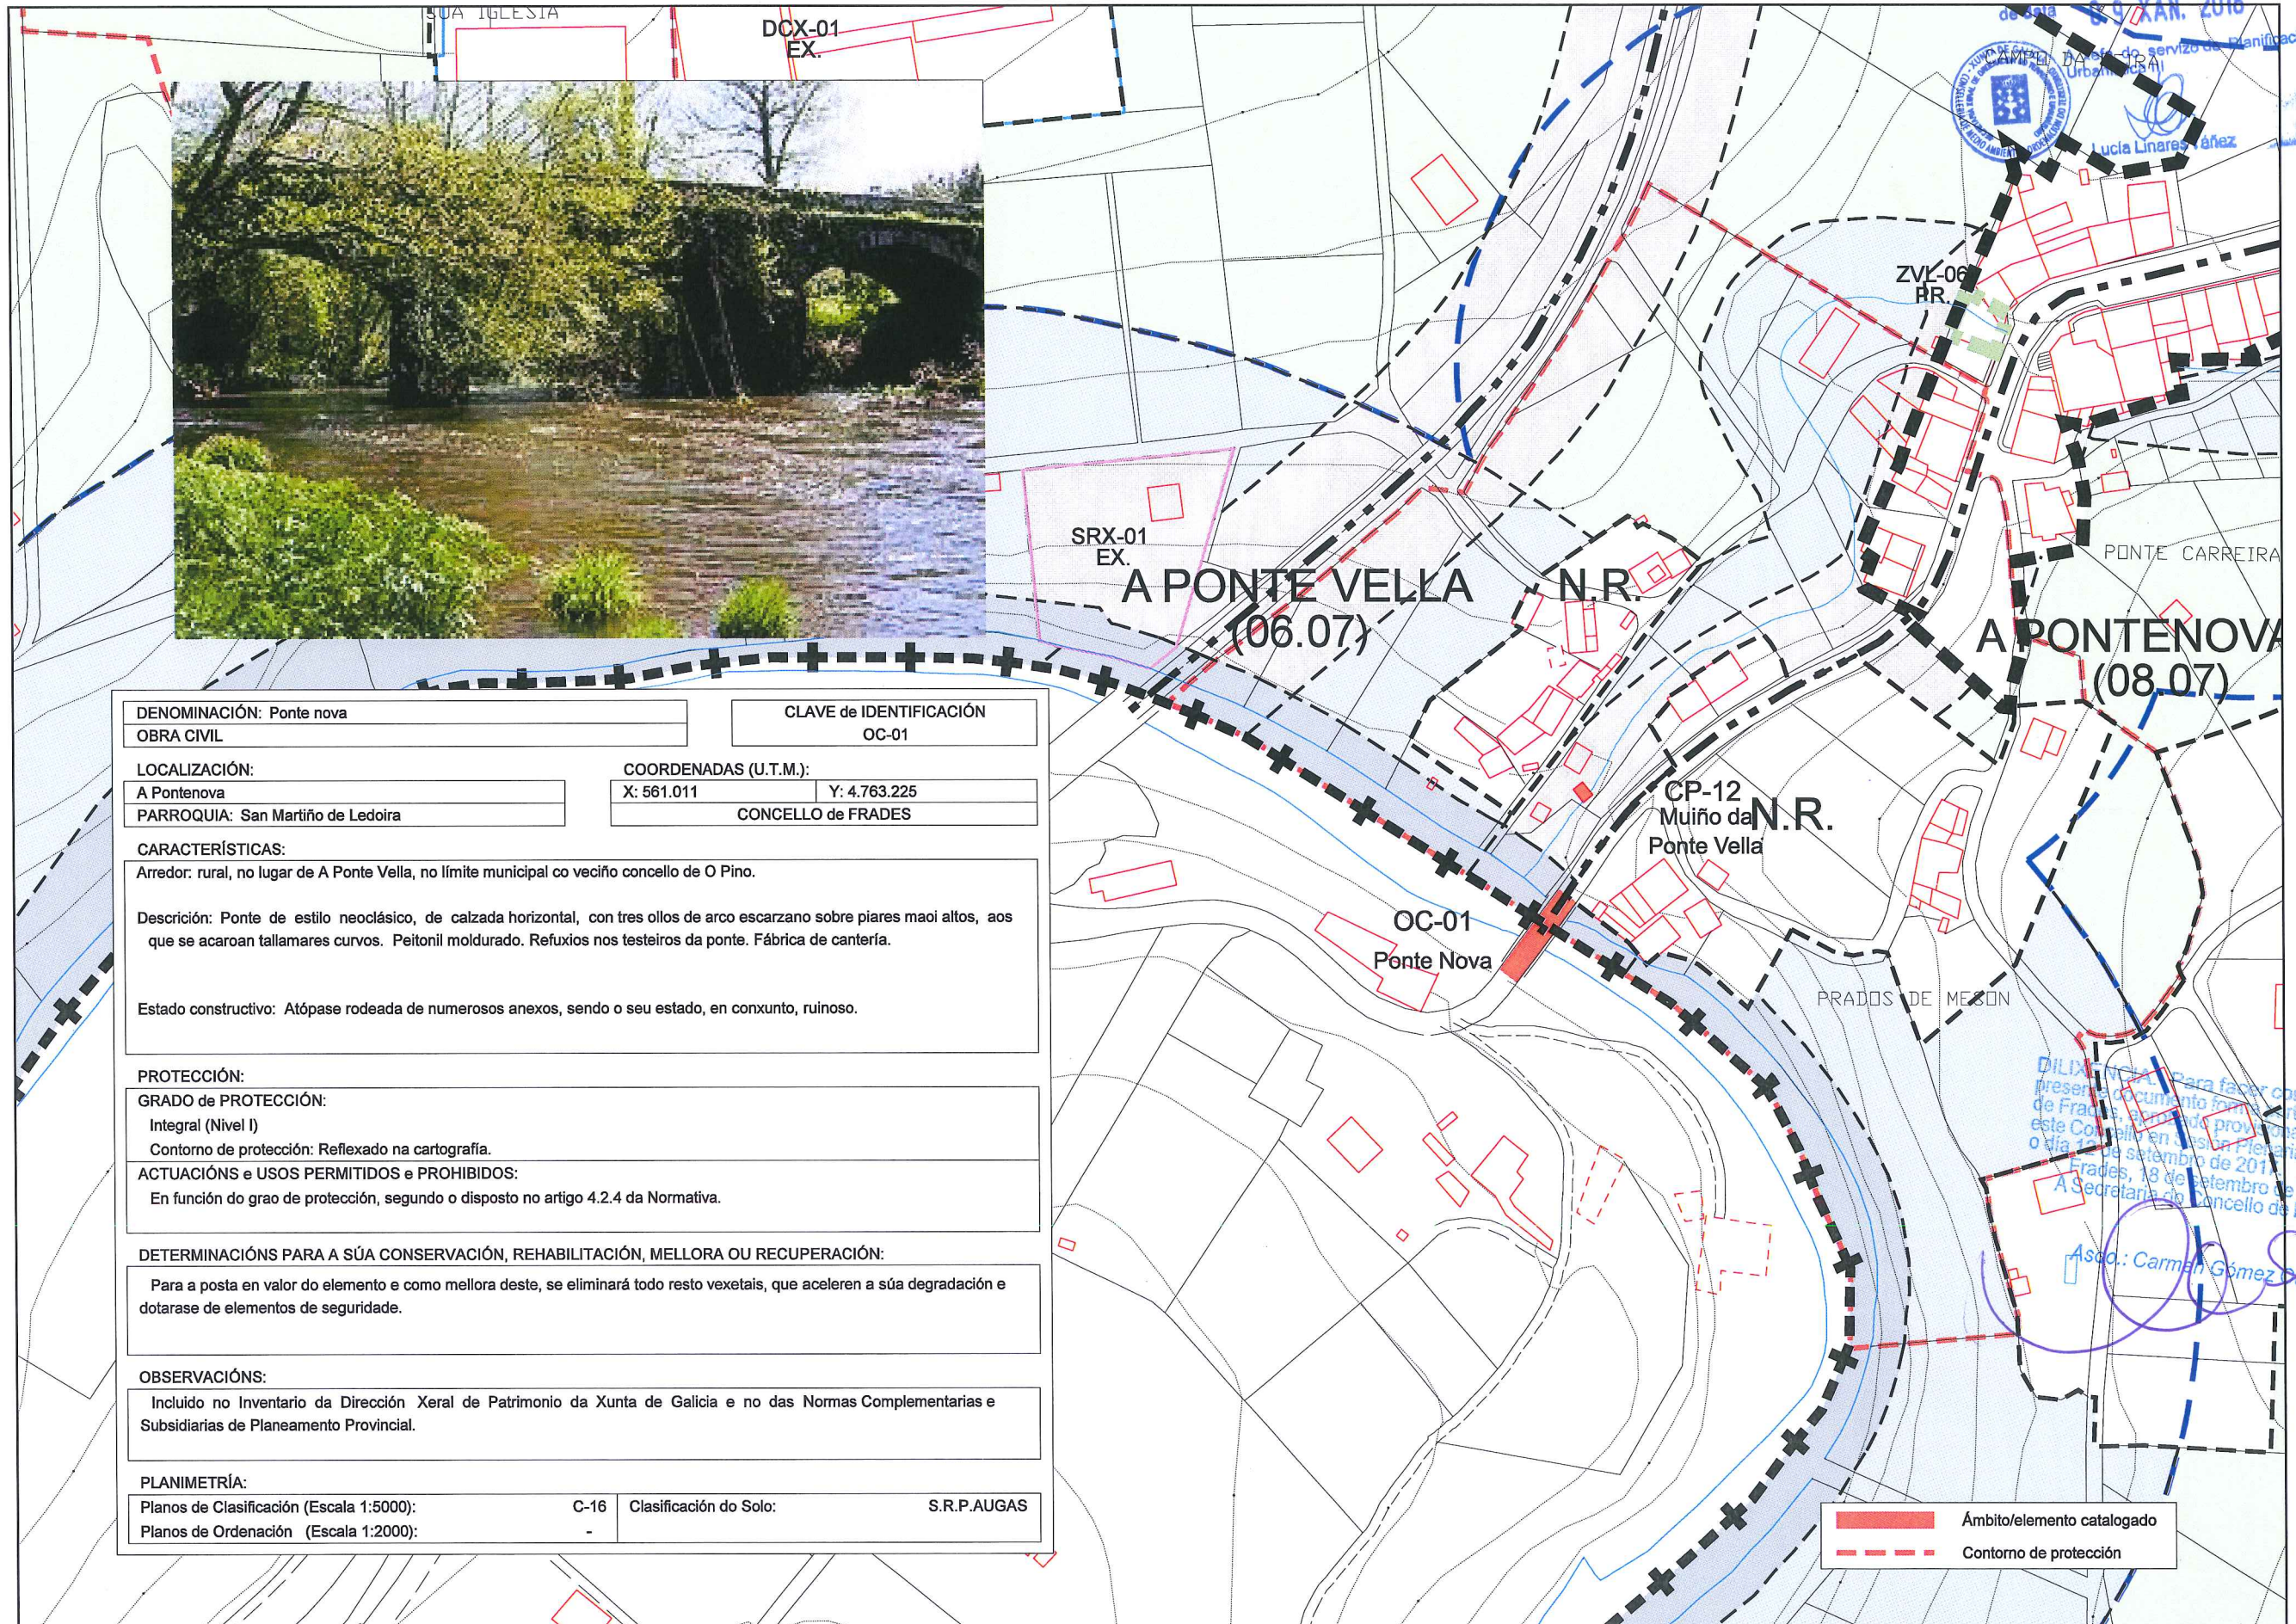

DENOMINACIÓN: Ponte nova		CLAVE de IDENTIFICACIÓN	
OBRA CIVIL		OC-01	
LOCALIZACIÓN:		COORDENADAS (U.T.M.):	
A Pontenova		X: 561.011	Y: 4.763.225
PARROQUIA: San Martiño de Ledoira		CONCELLO de FRADES	
CARACTERÍSTICAS:			
Arredor: rural, no lugar de A Ponte Vella, no límite municipal co veciño concello de O Pino.			
Descrición: Ponte de estilo neoclásico, de calzada horizontal, con tres ollos de arco escazano sobre piares maos altos, aos que se acaroan tallamares curvos. Peitonil moldurado. Refuxios nos testeiros da ponte. Fábrica de cantería.			
Estado constructivo: Atópase rodeada de numerosos anexos, sendo o seu estado, en conxunto, ruinoso.			
PROTECCIÓN:			
GRADO de PROTECCIÓN:			
Integral (Nivel I)			
Contorno de protección: Reflexado na cartografía.			
ACTUACIÓNS e USOS PERMITIDOS e PROHIBIDOS:			
En función do grao de protección, segundo o disposto no artigo 4.2.4 da Normativa.			
DETERMINACIÓNS PARA A SÚA CONSERVACIÓN, REHABILITACIÓN, MELLORA OU RECUPERACIÓN:			
Para a posta en valor do elemento e como mellora deste, se eliminará todo resto vexetais, que aceleren a súa degradación e dotarase de elementos de seguridade.			
OBSERVACIÓNS:			
Incluído no Inventario da Dirección Xeral de Patrimonio da Xunta de Galicia e no das Normas Complementarias e Subsidiarias de Planeamento Provincial.			
PLANIMETRÍA:			
Planos de Clasificación (Escala 1:5000):	C-16	Clasificación do Solo:	S.R.P.AUGAS
Planos de Ordenación (Escala 1:2000):	-		

DILIXENCIA para facer constar que o presente documento forma parte do PXOM de Frades e foi aprobado provisionalmente por este Concello en Sesión Plena celebrada o día 12 de setembro de 2017.
Frades, 18 de setembro de 2017.
A Secretaría do Concello de Frades.

Ass.: *Carman Gómez Dero.*

Ámbito/elemento catalogado
Contorno de protección

XUNTA DE GALICIA
Aprobado definitivamente por Orde da Conselleira
de Medio Ambiente e Ordenación do Territorio

de data **09 XAN. 2018**

A xefa do servizo de Planificación
Urbanística III


Lucía Linares Yáñez



DILIXENCIA.- Para facer constar que o
presente documento forma parte do PXOM
de Frades, aprobado provisionalmente por
este Concello en Sesión Plenaria celebrada
o día 12 de setembro de 2017.
Frades, 18 de setembro de 2017.
A Secretaría do Concello de Frades.


Asdo. Carmen Gómez Otero.

ELEMENTO NATURAL





FRAGA DE NOVAS

XUNTA DE GALICIA
Aprobado definitivamente por Orde da Conselleira de Medio Ambiente e Ordenación do Territorio


de data 09 XAN. 2018

A xefa do servizo de Planificación Urbanística III

CARNOTA
Lucía Linares Yáñez


CIMADEVILA (FRADES) (05.01)
GA15038REF01

DENOMINACIÓN: Fraga de Cimadevila		CLAVE de IDENTIFICACIÓN: EN-01	
ELEMENTO NATURAL			
LOCALIZACIÓN:		COORDENADAS (U.T.M.):	
Cimadevila		X: 557.781	Y: 4.765.137
PARROQUIA: San Martiño de Frades		CONCELLO de FRADES	
CARACTERÍSTICAS:			
Arredor: rural, no lugar de Cimadevila.			
Descrición: Fraga moi coidada pechada con murete de cachotería, atravesada por un camiño. Ao outro lado do camiño atópase caserón que foi a Casa dos Botana e que hoxe acolle a Casa do Concello.			
Estado: O seu estado de conservación e bo.			
PROTECCIÓN:			
GRADO de PROTECCIÓN:			
Ambiental (Nivel III)			
Contorno de protección: Reflexado na cartografía.			
ACTUACIÓNS e USOS PERMITIDOS e PROHIBIDOS:			
En función do grao de protección, segundo o disposto no artigo 4.2.4 da Normativa.			
DETERMINACIÓNS PARA A SÚA CONSERVACIÓN, REHABILITACIÓN, MELLORA OU RECUPERACIÓN:			
Para a posta en valor deberíase facer unha limpeza do entorno.			
OBSERVACIÓNS:			
Incluído no inventario da Dirección Xeral de Patrimonio da Xunta de Galicia.			
PLANIMETRÍA:			
Planos de Clasificación (Escala 1:5000):	C-11	Clasificación do Solo:	S.R.P.AG.
Planos de Ordenación (Escala 1:2000):	05.01		

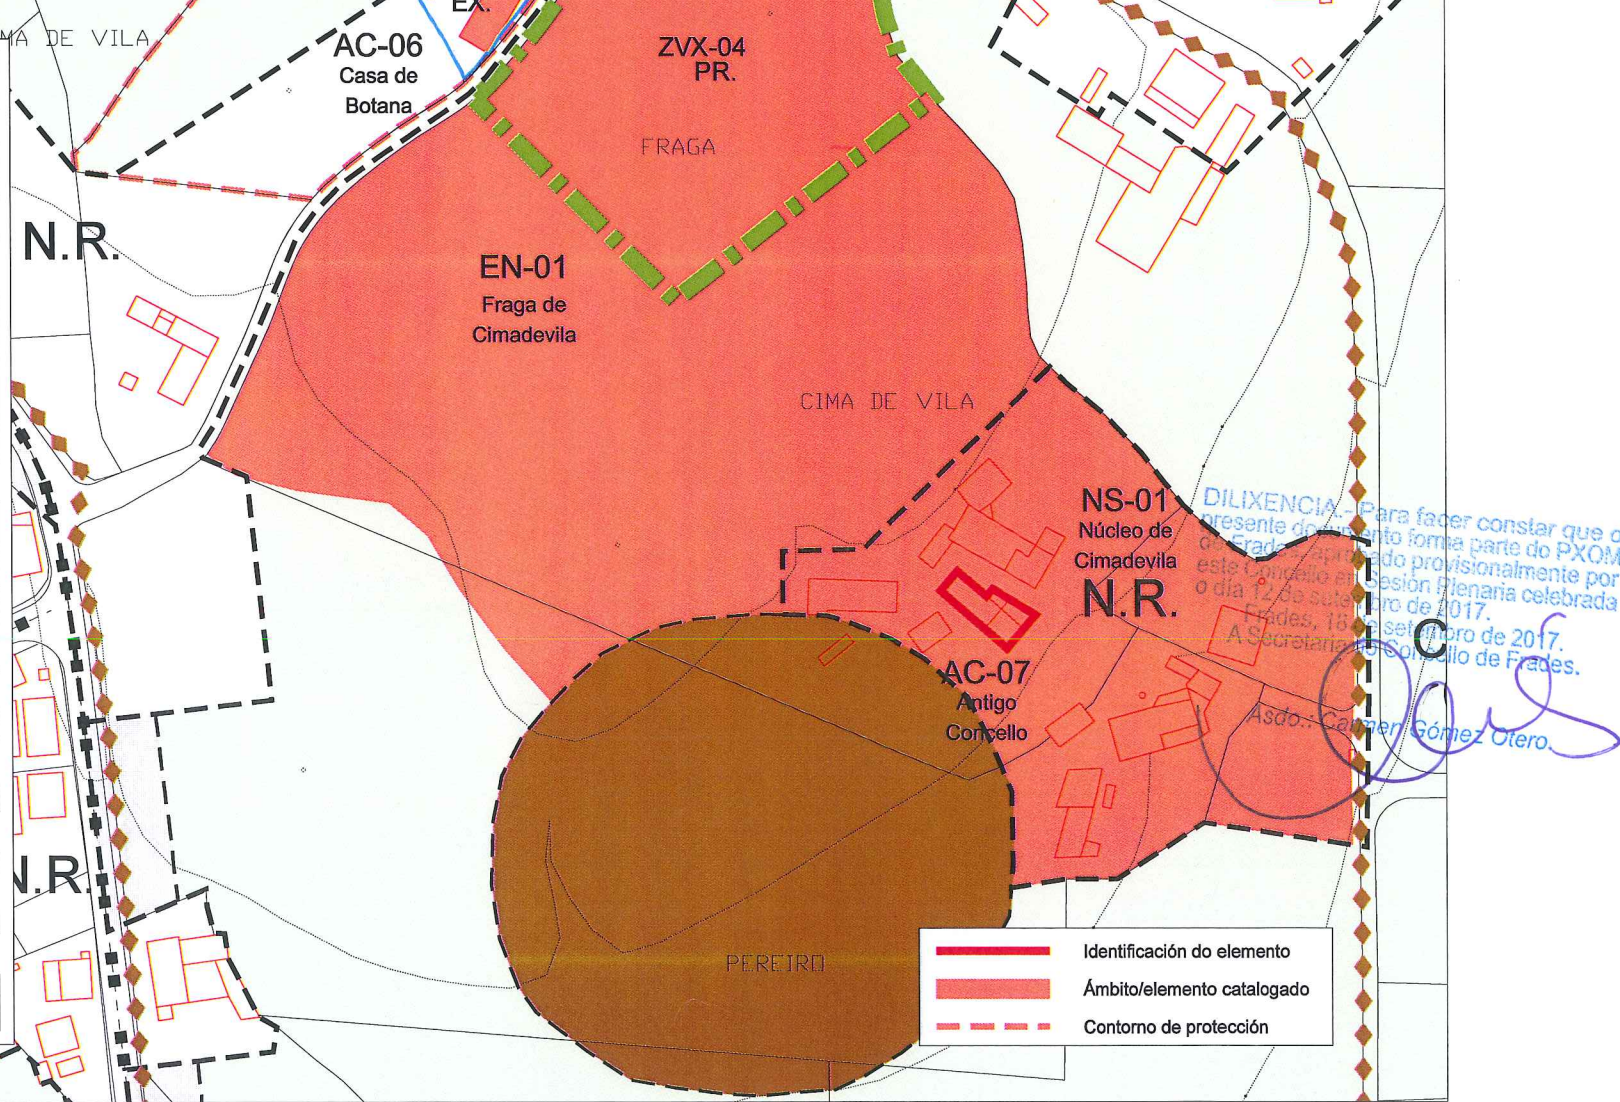


DILIXENCIA - Para facer constar que o presente documento forma parte do PXOM de Frades, aprobado provisionalmente por este Concello en Sesión Plenaria celebrada o día 12 de setembro de 2017. Frades, 18 de setembro de 2017. A Secretararía do Concello de Frades.

Asdo: Carmen Gómez Otero

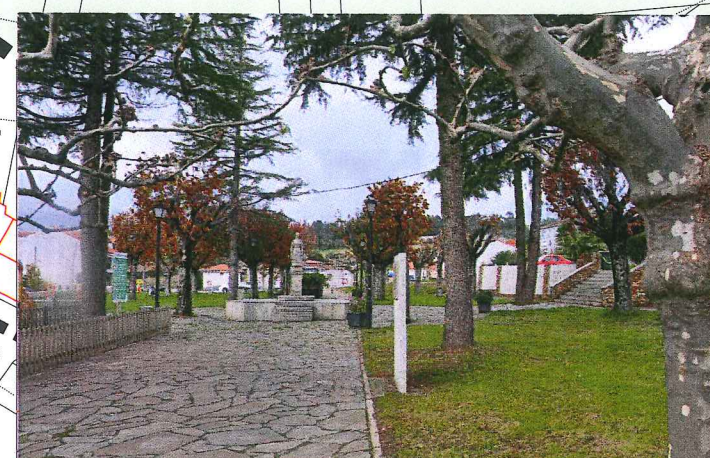

DENOMINACIÓN: Campo da festa	CLAVE de IDENTIFICACIÓN: EN-02
ELEMENTO NATURAL	
LOCALIZACIÓN:	COORDENADAS (U.T.M.):
Ponte Carreira	X: 561.330 Y: 4.763.523
PARROQUIA: Santa Mariña de Gafoi	CONCELLO de FRADES
CARACTERÍSTICAS:	
Arredor: urbano, no lugar de Ponte Carreira.	
Descrición: Campo da festa tradicional hoxe acondicionado como espazo público do núcleo de Ponte Carreira, con zonas pavimentadas, escaleiras e mobiliario urbano. O seu interese está na referencia aos espazos públicos tradicionais.	
Estado: O seu estado de conservación e bo.	
PROTECCIÓN:	
GRADO de PROTECCIÓN:	
Ambiental (Nivel III)	
Contorno de protección: Reflexado na cartografía.	
ACTUACIÓNS e USOS PERMITIDOS e PROHIBIDOS:	
En función do grao de protección, segundo o disposto no artigo 4.2.4 da Normativa.	
DETERMINACIÓNS PARA A SÚA CONSERVACIÓN, REHABILITACIÓN, MELLORA OU RECUPERACIÓN:	
Dado o seu estado de conservación, non é necesaria ningunha determinación especial.	
OBSERVACIÓNS:	
Incluído no inventario da Dirección Xeral de Patrimonio da Xunta de Galicia.	
PLANIMETRÍA:	
Planos de Clasificación (Escala 1:5000):	C-15 Clasificación do Solo: S.U.
Planos de Ordenación (Escala 1:2000):	

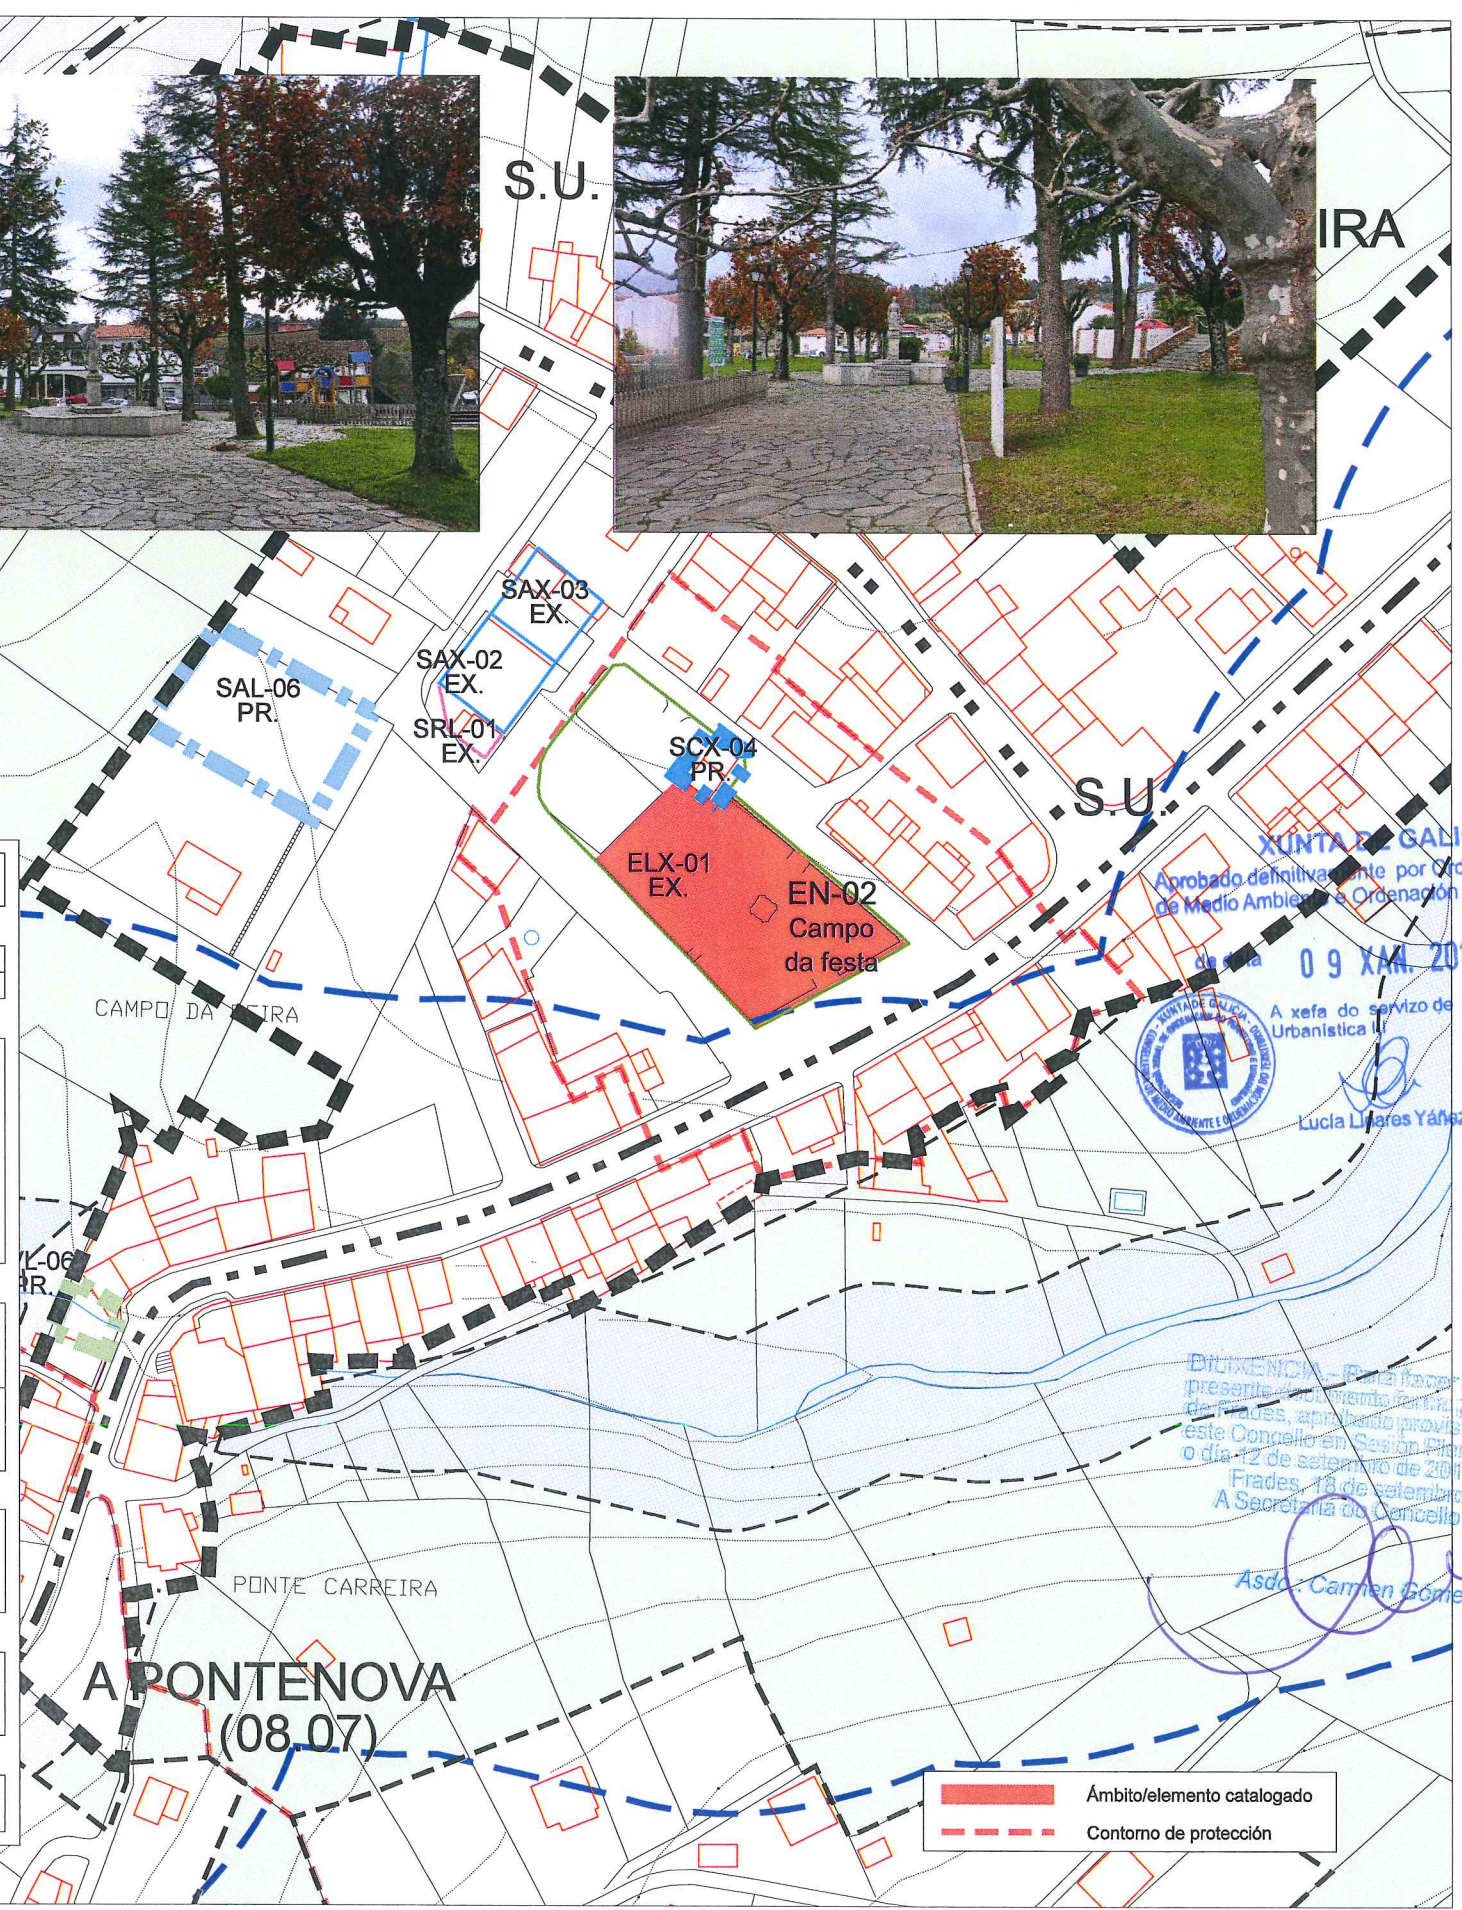


XUNTA DE GALICIA
 Aprobado definitivamente por Orde da Conselleira de Medio Ambiente e Ordenación do Territorio
 de data 09 XAN 2018
 A xefa do servizo de Planificación Urbanística
 Lucía Linares Yáñez

DILIXENCIA - Para facer constar que o presente documento forma parte do PXOM de Frades, aprobado provisionalmente por este Concello en Sesión Plenaria celebrada o día 12 de setembro de 2017.
 Frades, 18 de setembro de 2017.
 A Secretaría do Concello de Frades.

Asda: Carmen Gómez Otero.

Ámbito/elemento catalogado
 Contorno de protección

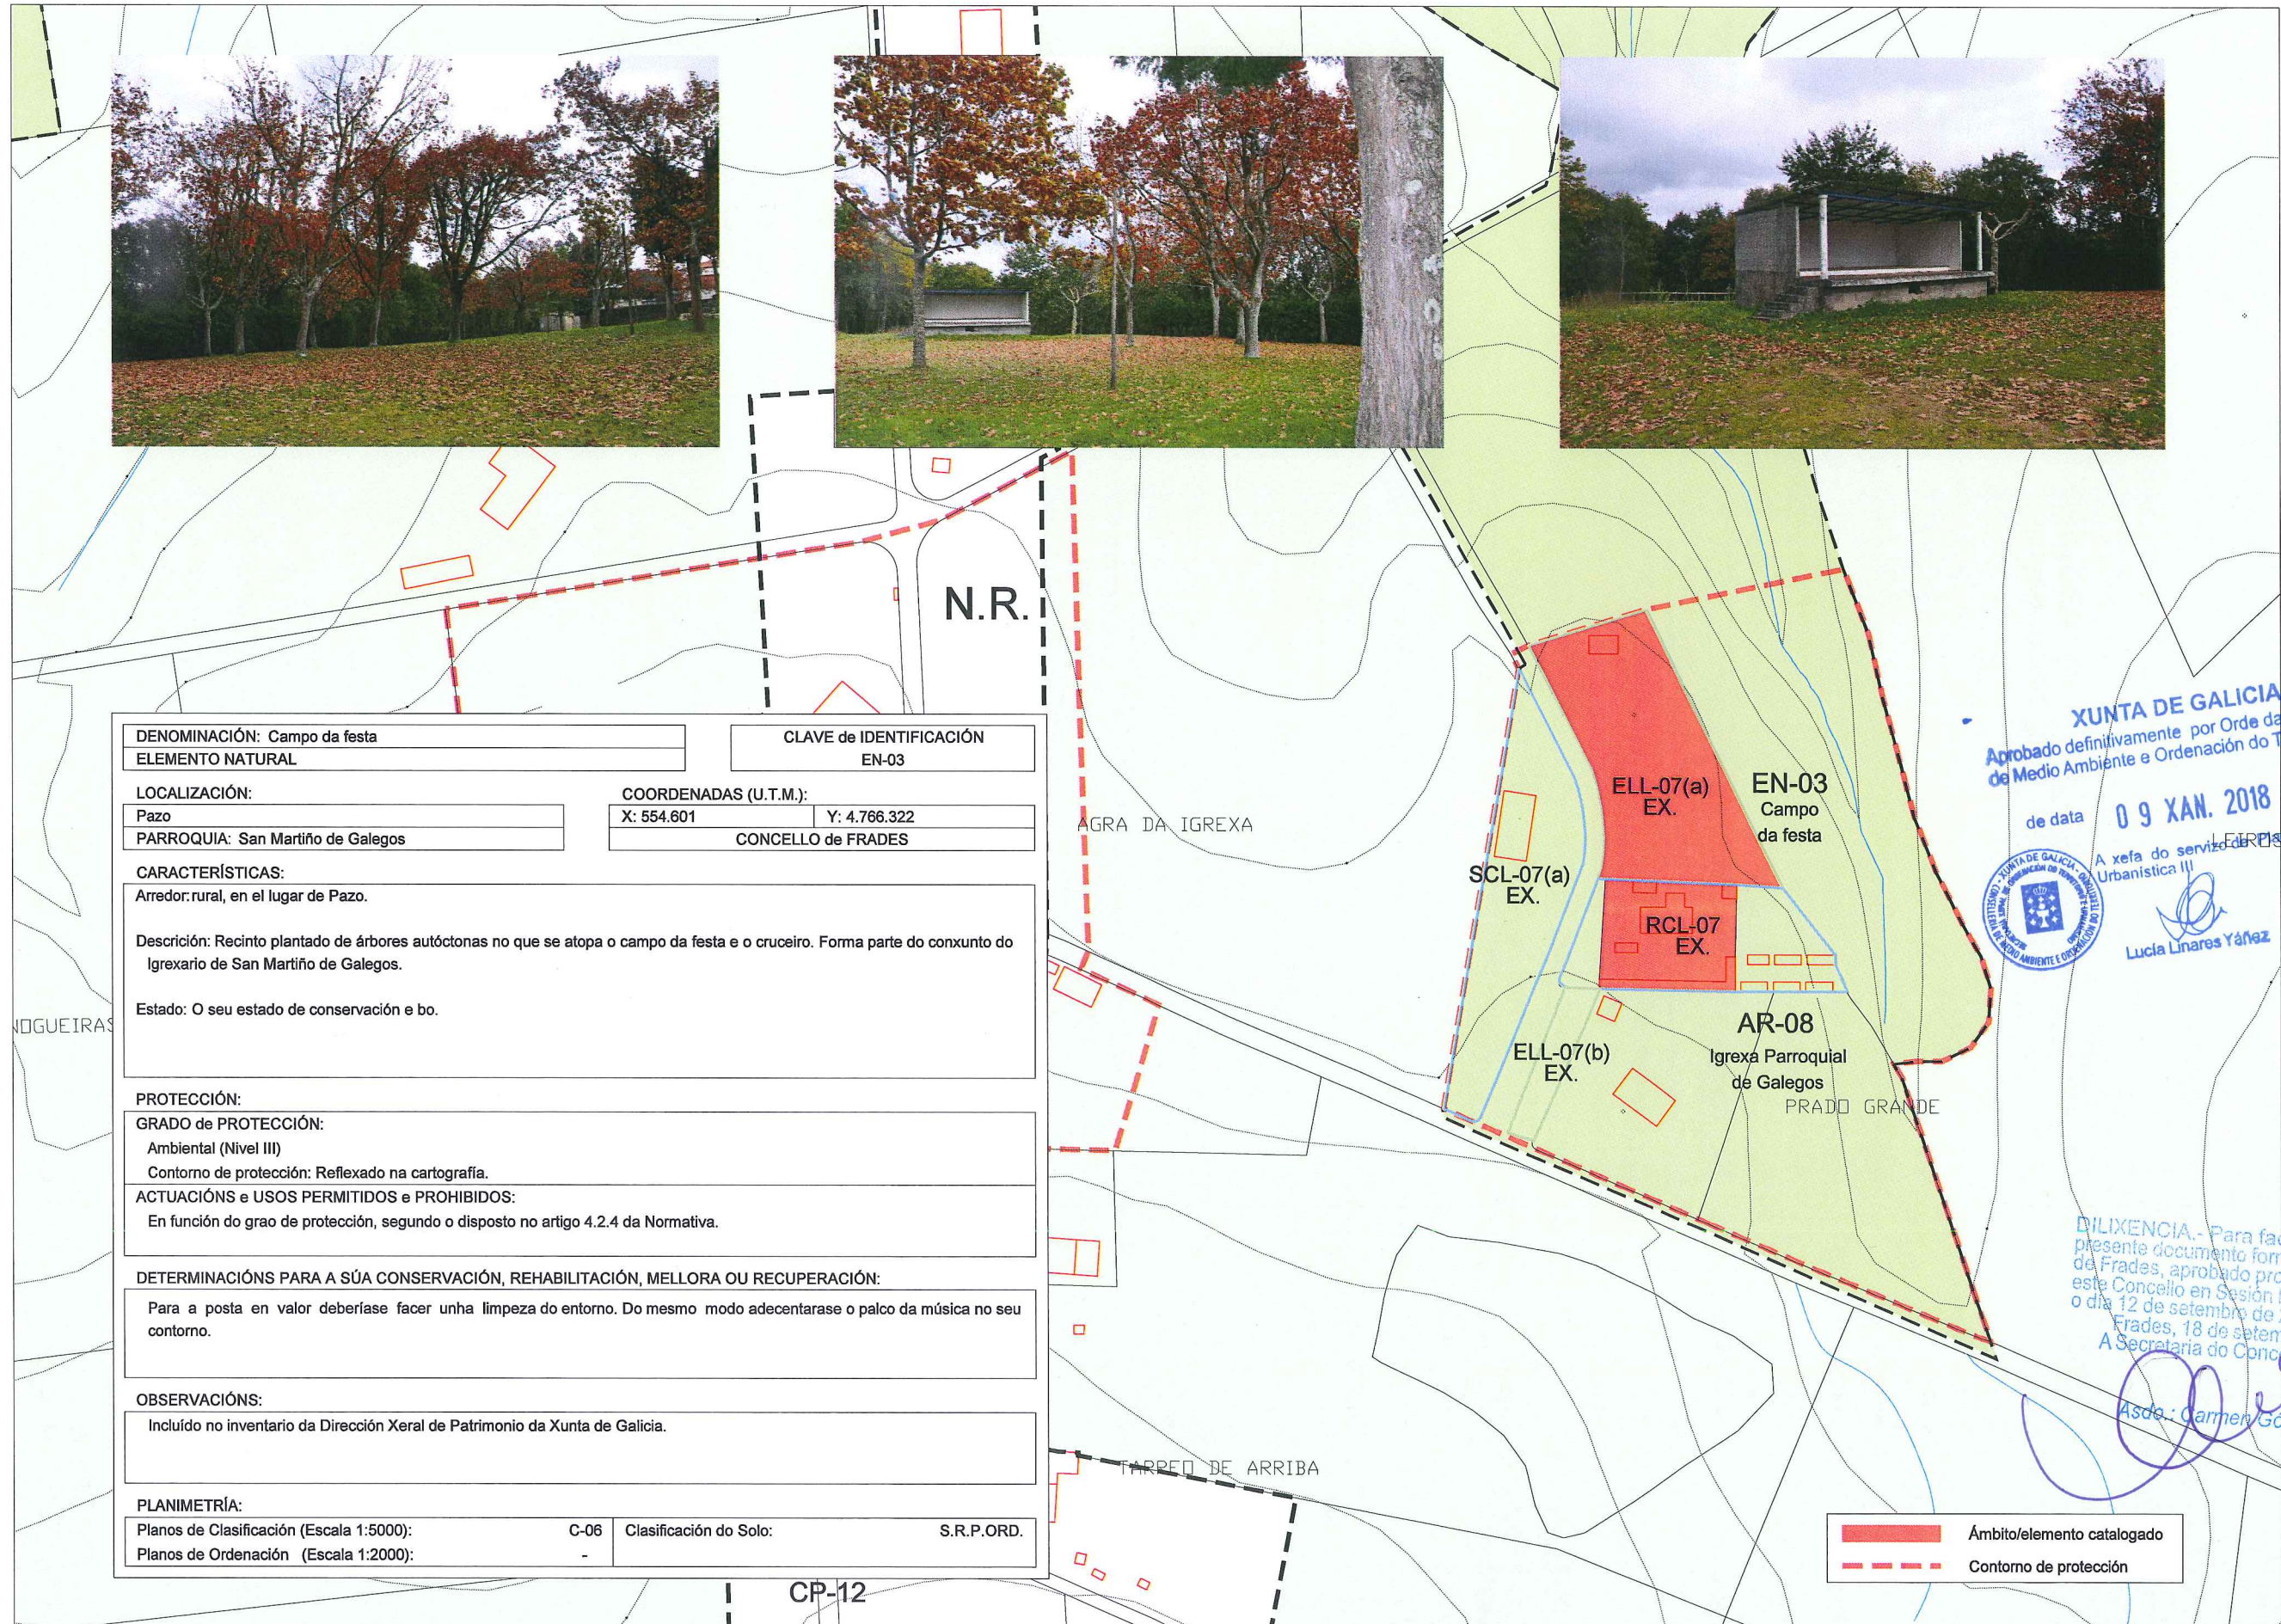

DENOMINACIÓN: Campo da festa		CLAVE de IDENTIFICACIÓN: EN-03	
ELEMENTO NATURAL			
LOCALIZACIÓN:		COORDENADAS (U.T.M.):	
Pazo		X: 554.601	Y: 4.766.322
PARROQUIA: San Martiño de Galegos		CONCELLO de FRADES	
CARACTERÍSTICAS:			
Arredor: rural, en el lugar de Pazo.			
Descrición: Recinto plantado de árbores autóctonas no que se atopa o campo da festa e o cruceiro. Forma parte do conxunto do Igrexario de San Martiño de Galegos.			
Estado: O seu estado de conservación e bo.			
PROTECCIÓN:			
GRADO de PROTECCIÓN:			
Ambiental (Nivel III)			
Contorno de protección: Reflexado na cartografía.			
ACTUACIÓNs e USOS PERMITIDOS e PROHIBIDOS:			
En función do grao de protección, segundo o disposto no artigo 4.2.4 da Normativa.			
DETERMINACIÓNs PARA A SÚA CONSERVACIÓN, REHABILITACIÓN, MELLORA OU RECUPERACIÓN:			
Para a posta en valor deberíase facer unha limpeza do entorno. Do mesmo modo adecentarse o palco da música no seu contorno.			
OBSERVACIÓNs:			
Incluído no inventario da Dirección Xeral de Patrimonio da Xunta de Galicia.			
PLANIMETRÍA:			
Planos de Clasificación (Escala 1:5000):	C-06	Clasificación do Solo:	S.R.P.ORD.
Planos de Ordenación (Escala 1:2000):	-		

XUNTA DE GALICIA
 Aprobado definitivamente por Orde da Conselleira de Medio Ambiente e Ordenación do Territorio
 de data **09 XAN. 2018**
 A xefa do servizo de Planificación Urbanística III
 Lucía Linares Yáñez

DILIXENCIA.- Para facer constar que o presente documento forma parte do PXOM de Frades, aprobado provisionalmente por este Concello en Sesión Plenaria celebrada o día 12 de setembro de 2017.
 Frades, 18 de setembro de 2017.
 A Secretaria do Concello de Frades.
 Asda: Carmen Gomez Otero.

Ámbito/elemento catalogado
 Contorno de protección



DENOMINACIÓN: Carballeira das Augas Santas		CLAVE de IDENTIFICACIÓN EN-04	
ELEMENTO NATURAL			
LOCALIZACIÓN:		COORDENADAS (U.T.M.):	
Augas Santas		X: 562.464	Y: 4.765.679
PARROQUIA: San Xoán de Vitre		CONCELLO de FRADES	
CARACTERÍSTICAS:			
Arredor: rural, en el lugar de Augas Santas.			
Descrición: Fermosa carballeira na que se atopa a Capela de Augas Santas así como a fonte. Está parcialmente acondicionada como zona de lecer.			
Estado: O seu estado de conservación e bo.			
PROTECCIÓN:			
GRADO de PROTECCIÓN:			
Ambiental (Nivel III)			
Contorno de protección: Reflexado na cartografía.			
ACTUACIÓNs e USOS PERMITIDOS e PROHIBIDOS:			
En función do grao de protección, segundo o disposto no artigo 4.2.4 da Normativa.			
DETERMINACIÓNs PARA A SÚA CONSERVACIÓN, REHABILITACIÓN, MELLORA OU RECUPERACIÓN:			
Dado o seu estado de conservación non é necesaria ningunha determinación especial.			
OBSERVACIÓNs:			
Incluído no inventario da Dirección Xeral de Patrimonio da Xunta de Galicia.			
PLANIMETRÍA:			
Planos de Clasificación (Escala 1:5000):	C-12	Clasificación do Solo:	S.R.P.AG.
Planos de Ordenación (Escala 1:2000):	-		

Ámbito/elemento catalogado
 Contorno de protección

XUNTA DE GALICIA
 Aprobado definitivamente por Orde da Conselleira de Medio Ambiente e Ordenación do Territorio
 de data **09 XAN. 2018**

A xefa do servizo de Planificación Urbanística III

 Lucia Linares Yáñez


DILIXENCIA.- Para facer constar que o presente documento forma parte do PXOM de Frades, aprobado provisionalmente por este Concello en Sesión Plenaria celebrada o día 12 de setembro de 2017.
 Frades, 18 de setembro de 2017.
 A Secretaría do Concello de Frades.

Asdo: *Carmen Gómez Otero*



JUNTA DE GALICIA
 Arde Medio Ambiente e Ordenación do Territorio
 do data 09 XAN. 2018
 Asecretaría do Servizo de Planificación
 Lucía Linares Varela

DENOMINACIÓN: Carballeira de Santo Antón		CLAVE de IDENTIFICACIÓN: EN-05	
ELEMENTO NATURAL			
LOCALIZACIÓN:		COORDENADAS (U.T.M.):	
Chousa de San Antonio		X: 557.720	Y: 4.772.188
PARROQUIA: Santo Estevo de Abellá		CONCELLO de FRADES	
CARACTERÍSTICAS:			
Arredor: rústico, no límite municipal co veciño concello de Mesía.			
Descrición: a carballeira ten una superficie aproximada de 4600 m ² e atópase nas cercanías da Capela de San Antón, cara o norte, e na veira da pista que vai cara o concello de Mesía, co que comparte dito espazo.			
PROTECCIÓN:			
GRADO de PROTECCIÓN:			
Ambiental (Nivel III)			
Contorno de protección: Reflexado na cartografía.			
ACTUACIÓNS e USOS PERMITIDOS e PROHIBIDOS:			
En función do grao de protección, segundo o disposto no artigo 4.2.4 da Normativa.			
DETERMINACIÓNS PARA A SÚA CONSERVACIÓN, REHABILITACIÓN, MELLORA OU RECUPERACIÓN:			
O seu estado de conservación é bo sendo necesaria unha limpeza do ámbito. Do mesmo modo adecentarse o palco da música no seu contorno.			
OBSERVACIÓNS:			
Incluído no inventario da Dirección Xeral de Patrimonio da Xunta de Galicia.			
PLANIMETRÍA:			
Planos de Clasificación (Escala 1:5000):	C-02	Clasificación do Solo:	S.R.P.AG.
Planos de Ordenación (Escala 1:2000):	-		

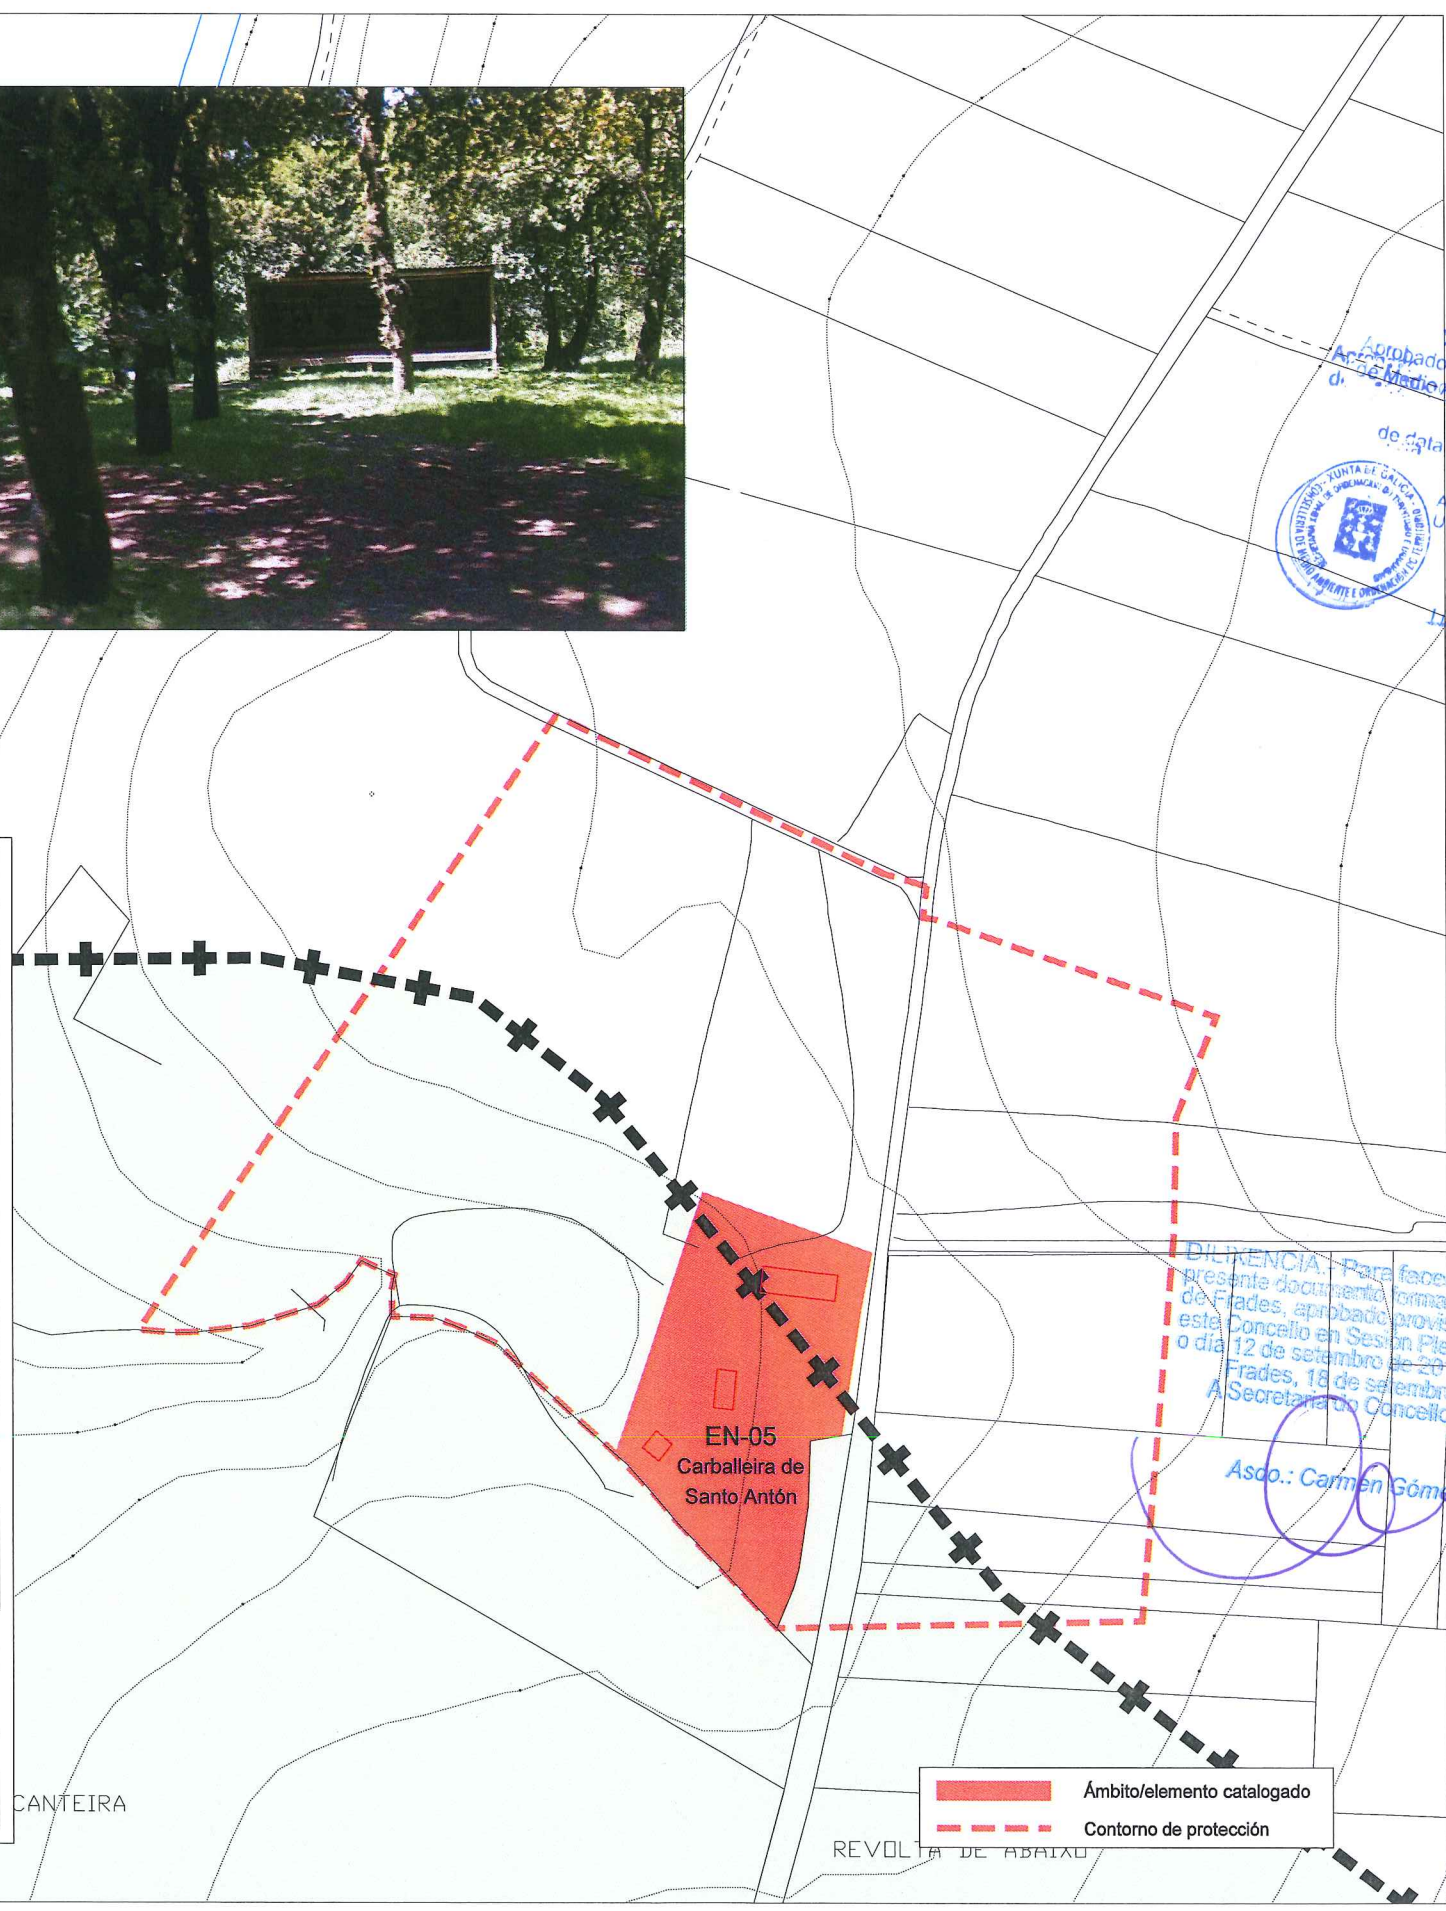

DILIXENCIA: Para facer constar que o presente documento forma parte do PXOM de Frades, aprobado provisionalmente por este Concello en Sesión Plenaria celebrada o día 12 de setembro de 2017. Frades, 18 de setembro de 2017. A Secretaría do Concello de Frades.

Asco.: Carmen Gómez Otero.

■ Ámbito/elemento catalogado
- - - Contorno de protección

XUNTA DE GALICIA
Aprobado definitivamente por Orde da Conselleira
de Medio Ambiente e Ordenación do Territorio

de data **09 XAN. 2018**

A xefa do servizo de Planificación
Urbanística III



Lucía Linares Yáñez



DILIXENCIA.- Para facer constar que o
presente documento forma parte do PXOM
de Frades, aprobado provisionalmente por
este Concello en Sesión Plenaria celebrada
o día 12 de setembro de 2017.
Frades, 18 de setembro de 2017.
A Secretaría do Concello de Frades.

Asdo:  Carmen Gómez Otero

NÚCLEO SINGULAR





MADEVILA FRADES) (05.01)

15038REF01

DENOMINACIÓN: Núcleo de Cimadevila NÚCLEO SINGULAR		CLAVE de IDENTIFICACIÓN NS-01	
LOCALIZACIÓN: Cimadevila PARROQUIA: San Martiño de Frades		COORDENADAS (U.T.M.): X: 557.896 Y: 4.765.010 CONCELLO de FRADES	
CARACTERÍSTICAS: Arredor: rural, no lugar de Cimadevila. Descrición: Núcleo rural tradicional conformando aldea pecha con varias vivendas e as súas dependencias auxiliares, a maior parte delas hoxe deshabitadas (antigas casas de caseiros). Está particularmente ben conservado o viario interior do núcleo, cousa pouco habitual. Está xunto a fraga de Cimadevila. Estado: O seu estado de conservación e bo.			
PROTECCIÓN: GRADO de PROTECCIÓN: Ambiental (Nivel III) Contorno de protección: Reflexado na cartografía. ACTUACIÓNS e USOS PERMITIDOS e PROHIBIDOS: En función do grao de protección, segundo o disposto no artigo 4.2.4 da Normativa.			
DETERMINACIÓNS PARA A SÚA CONSERVACIÓN, REHABILITACIÓN, MELLORA OU RECUPERACIÓN: Para a posta en valor do conxunto deberíase seguir co proceso de limpeza e posterior encintado das fachadas.			
OBSERVACIÓNS: Incluído no inventario da Dirección Xeral de Patrimonio da Xunta de Galicia.			
PLANIMETRÍA: Planos de Clasificación (Escala 1:5000): Planos de Ordenación (Escala 1:2000):		C-11 05.01 Clasificación do Solo: S.N.R.	



DILIXENCIA.- Para facer constar que o presente documento forma parte do PXOM de Frades, aprobado provisionalmente por este Concello en Sesión Plenaria celebrada o día 12 de setembro de 2017. A Sesión do Concello de Frades, do día 12 de setembro de 2017.

Asdo.: Carme Suárez Otero

Ámbito/elemento catalogado
Contorno de protección

XUNTA DE GALICIA
Aprobado definitivamente por Orde da Conselleira
de Medio Ambiente e Ordenación do Territorio

de data **09 XAN. 2018**



A xefa do servizo de Planificación
Urbanística III

[Signature]
Lucía Linares Yáñez

DILIXENCIA.- Para facer constar que o presente documento forma parte do PXOM de Frades, aprobado provisionalmente por este Concello en Sesión Plenaria celebrada o día 12 de setembro de 2017.
Frades, 18 de setembro de 2017.
A Secretaría do Concello de Frades.

[Signature]
Asdo.: Carmen Gómez Otero

