

**XUNTA DE GALICIA**  
 Aparato de Goberno e Ordenación do Territorio  
 de Medio Ambiente e Ordenación do Territorio  
 de data: 09 XAN. 2018  
 A cargo do traballo de Elaboración: Lúcia Liriores Yáñez

DILIXENCIA - Para facer constar que o presente documento forma parte do PXOM de Fraades, aprobado provisionalmente por este Concello en Sesión Plural celebrada o día 12 de setembro de 2017.  
 Fraades, 18 de setembro de 2017.  
 A Secretaría do Concello de Fraades.


Asdo: Germán Gómez Otero

CATÁLOGO ARQUITECTÓNICO	
CÓDIGO DE ELEMENTO ARQUITECTÓNICO	
AR-nº	ARQUITECTURA RELIXIOSA / CONXUNTO PARROQUIAL
CR-nº	CRUCIROS E ELEMENTOS MENORES
AC-nº	ARQUITECTURA CIVIL
CP-nº	CONSTRUCCIÓN POPULARES
OC-nº	OBRA CIVIL
	ELEMENTO ARQUITECTÓNICO CATALOGADO
	CONTORNO DE PROTECCIÓN DO ELEMENTO
CATÁLOGO ARQUEOLÓXICO	
GA1500708	CÓDIGO DO XACEMENTO ARQUEOLÓXICO
	ÁREA DE PROTECCIÓN INTEGRAL DO XAC. ARQL. (GRADO II.1)
	LÍMITE ÁREA DE RESPEITO DO XACEMENTO ARQL. (GRADO II.2)
	PROTECCIÓN NON INTEGRAL (GRADO III)

DOTACIÓNS		EXISTENTE PROGRAMADA	
ZONAS VERDES E ESPACIOS LIBRES		S. XERAL	S. LOCAL
TIPO			
ESPACIOS LIBRES	ELX	ELL	
ZONAS VERDES	ZVX	ZVL	
EQUIPAMENTOS		S. XERAL	S. LOCAL
TIPO			
ADMINISTRATIVO	ADX	ADL	
CONXUNTO PARROQUIAL	RDX	RCL	
CEMITERIO	CEX	CEL	
COMERCIAL	CMX	CMC	
DEPORTIVO	DPX	DPL	
DOCENTE	DCX	DCL	
RELIXIOSO	RDX	REL	
SANITARIO-ASISTENCIAL	SAX	SAL	
SOCIO-CULTURAL	SCX	SCL	
INFRAESTRUCTURAS		S. XERAL	S. LOCAL
TIPO			
SERVICIOS	SRX	SRL	

SISTEMA XERAL VIARIO			
REDE ESTATAL	TIPO I - 1	N-634	ESTRADA NACIONAL
REDE AUTOMÓVICA	TIPO II - 1	AC-524	ESTR. REDE PRIMARIA BÁSICA
REDE PROVINCIAL	TIPO III - 1	CP-3802	ESTR. REDE PRIMARIA
VIAS MUNICIPAIS	TIPO IV - 1		ESTRADA
	TIPO IV - 2		CAMIÑO
SERVIDUMES			
			POLICIA DE CAUCES

CLASIFICACIÓN DO SOLO			
	SOLO URBANO (Ordenación a escala 1:2000)		SOLO DE NÚCLEO RURAL (Ordenación a escala 1:2000)
	SOLO URBANIZABLE DELIMITADO		SOLO RÍSTICO DE PROTECCIÓN DE AUGAS
	SOLO RÍSTICO DE PROTECCIÓN ORDMARIA		SOLO RÍSTICO DE PROTECCIÓN DO PATRIMONIO
	SOLO RÍSTICO DE PROTECCIÓN ESPAZOS NATURAIS		SOLO RÍSTICO DE PROTECCIÓN DE INFRAESTRUCTURAS
	SOLO RÍSTICO DE PROTECCIÓN AGROPECUARIA		ZONA DE SUPERPOSICIÓN DE PROTECCIÓN
	SOLO RÍSTICO DE PROTECCIÓN FORESTAL		

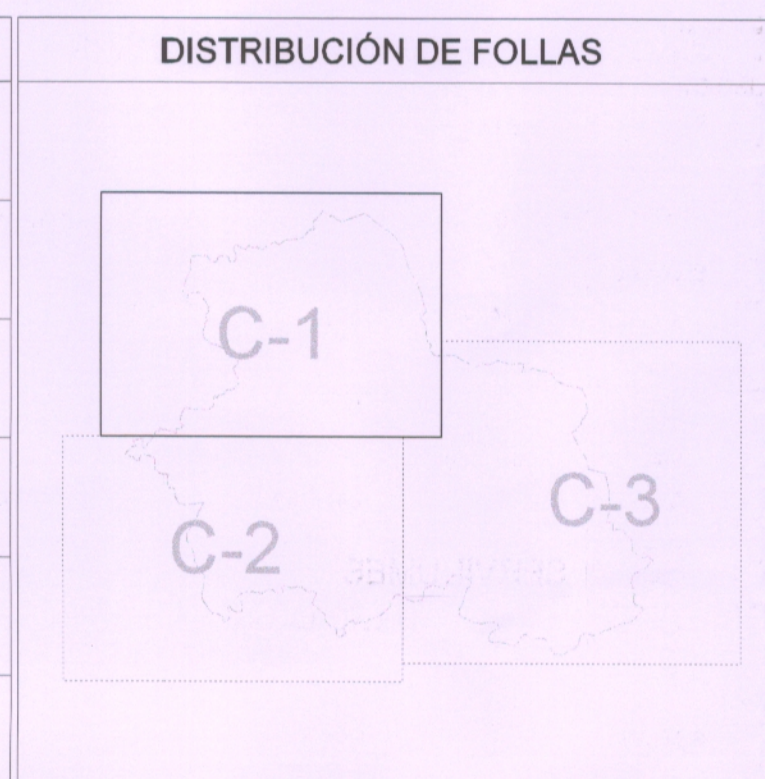

## PLAN XERAL DE ORDENACIÓN MUNICIPAL

### DOCUMENTO DE APROBACIÓN DEFINITIVA

EXCMO. CONCELLO DE FRADES

Plano: **CLASIFICACIÓN XERAL DO SOLO E SISTEMAS XERAIS**

Escala: 1:10.000

Equipo redactor:

Estudio Técnico Galego S.A.

Fecha: **AGOSTO 2017**

Nº: **CX-1**